

株式会社協和

製 図 担 当 設 計 承 認

縮 尺

1/1


工事名称

No.

年 月 日

図面名

天晴ライナー1段 断面図

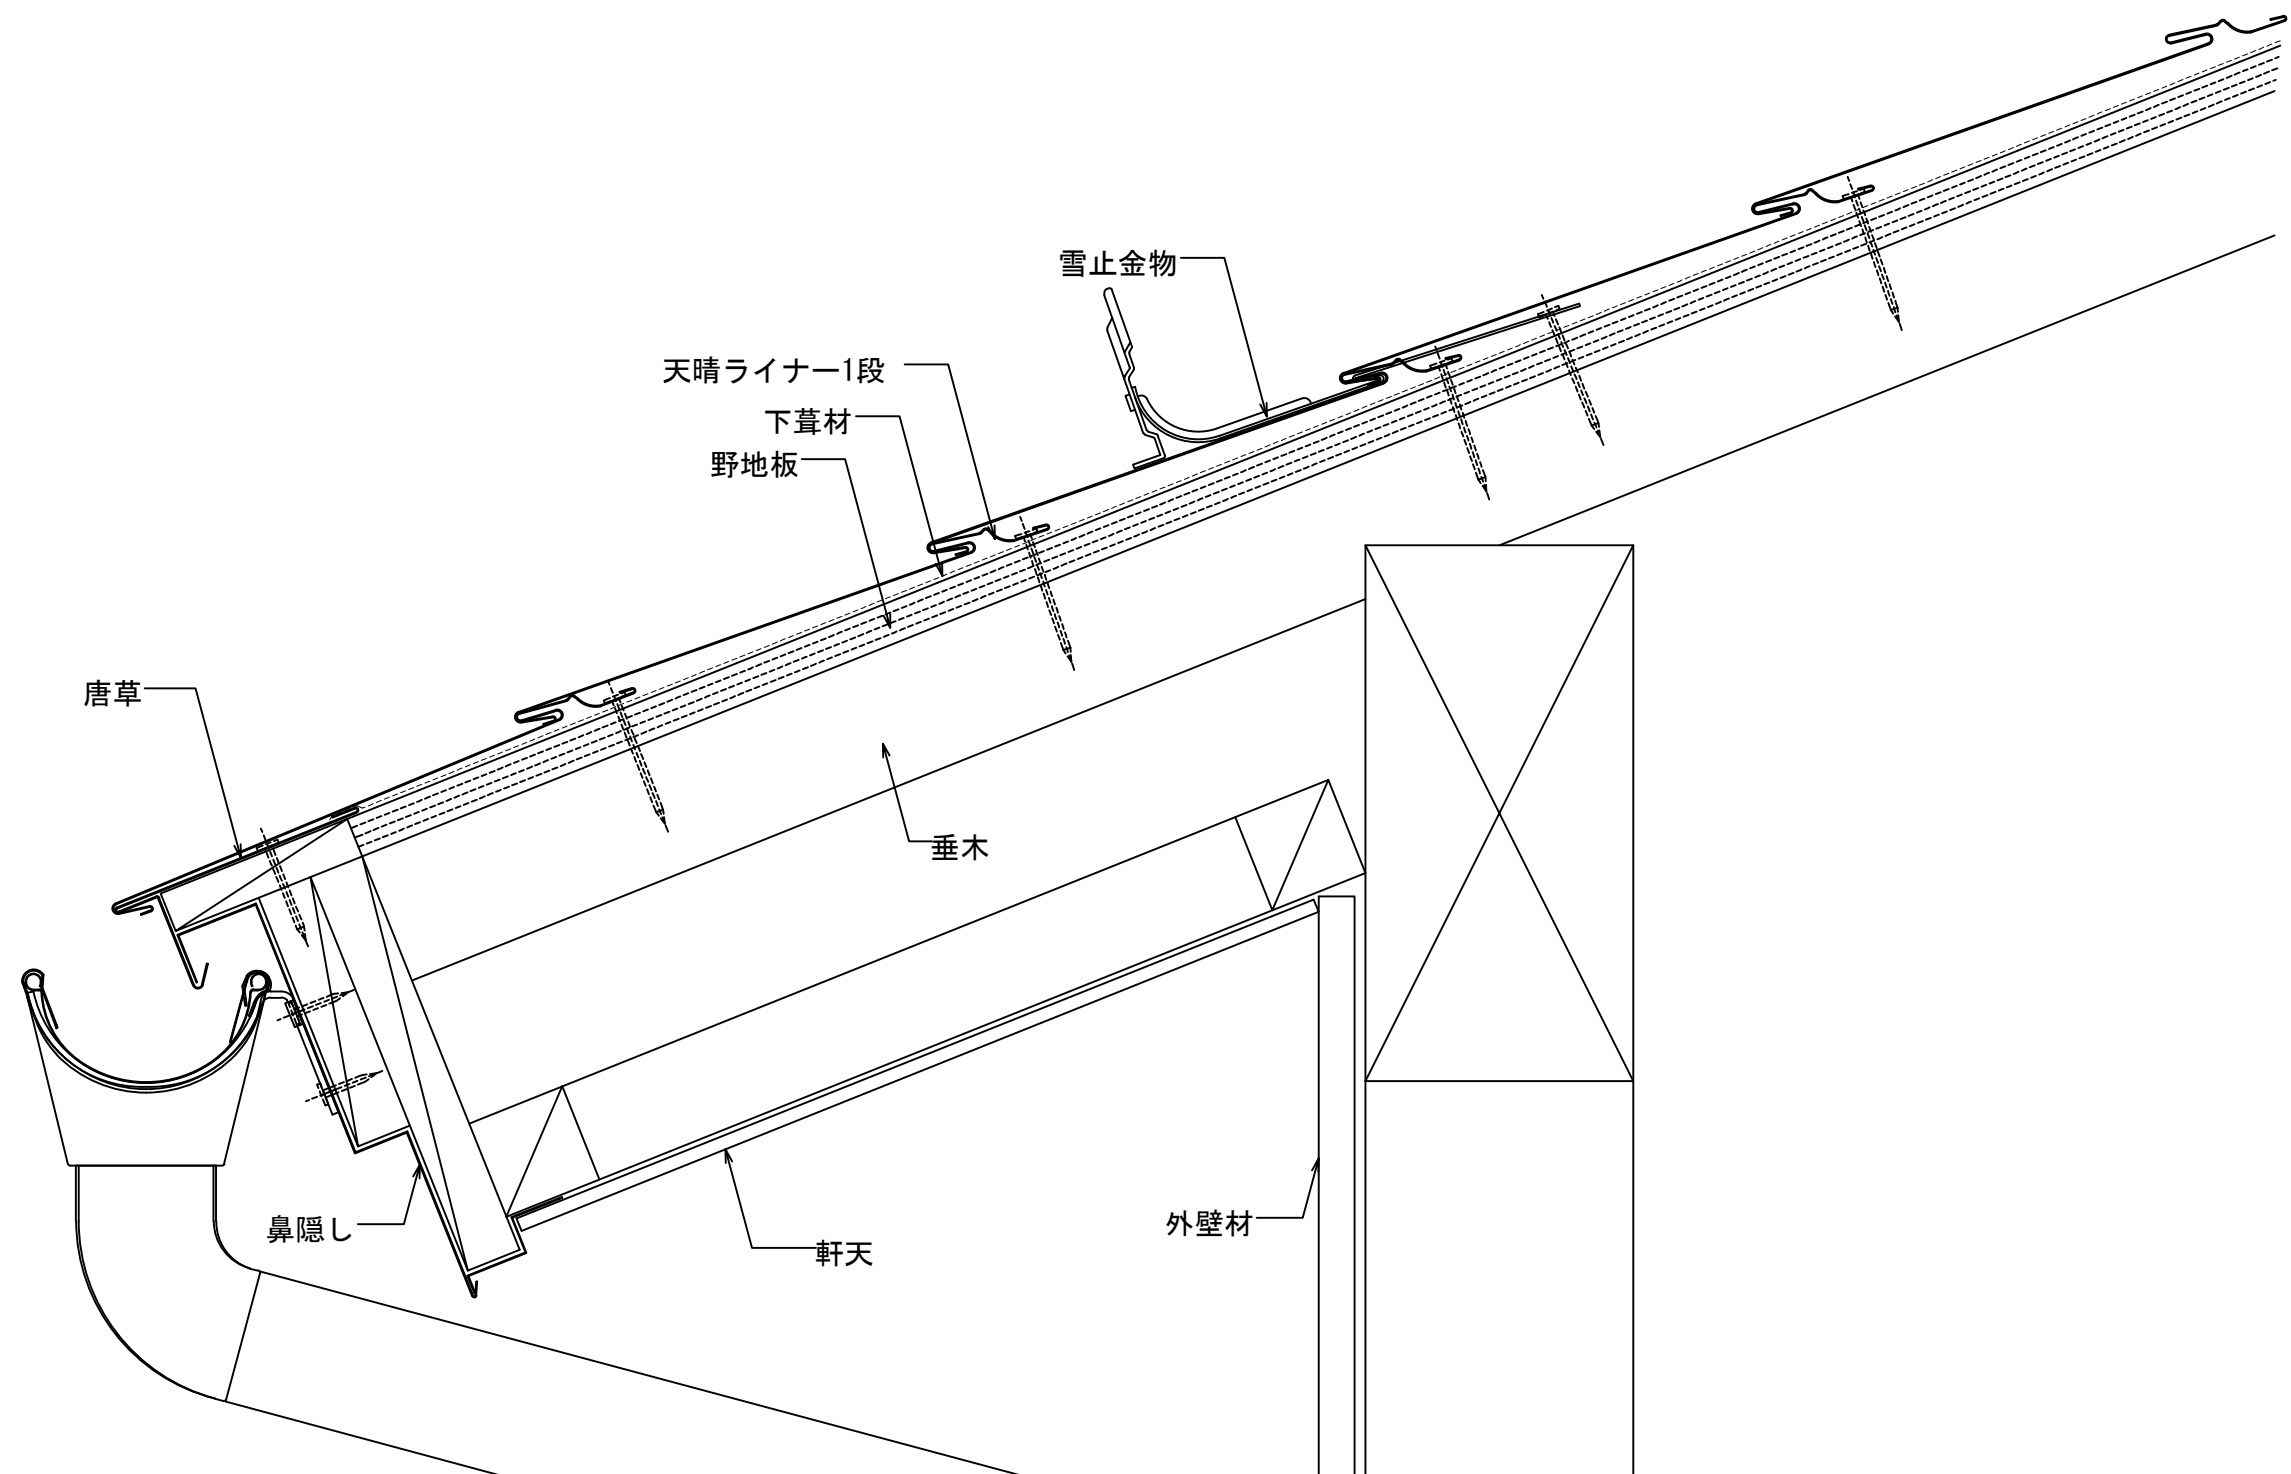

株式会社協和

製 図 担 当 設 計 承 認

縮尺

A-3 1/3


年月日

工事名称

図面名
天晴ライナー 1 段 軒先納め

No.

APLINER1-001

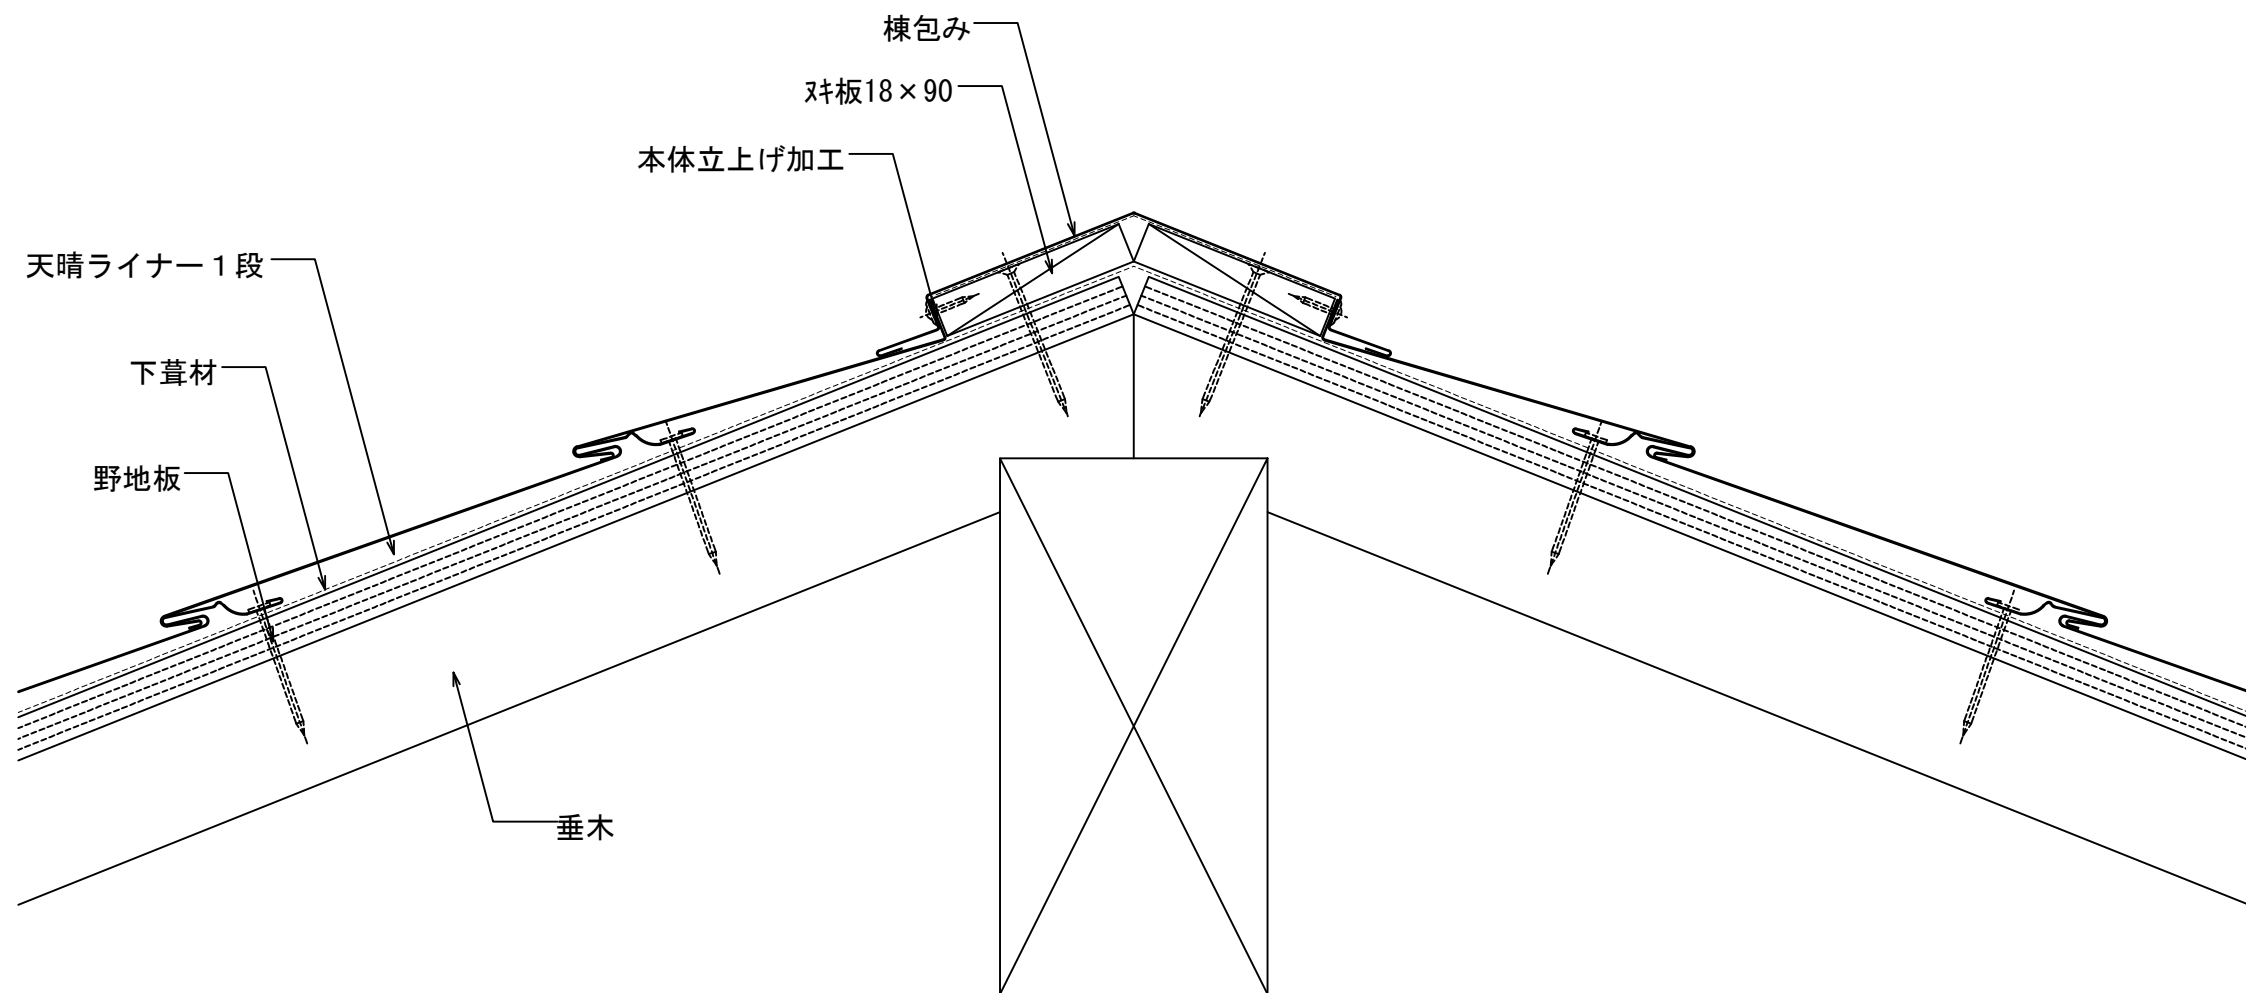

株式会社協和

製 図 担 当 設 計 承 認

縮尺


A-3 1/3

工事名称

No.

年月日

図面名
天晴ライナー1段 棟納め

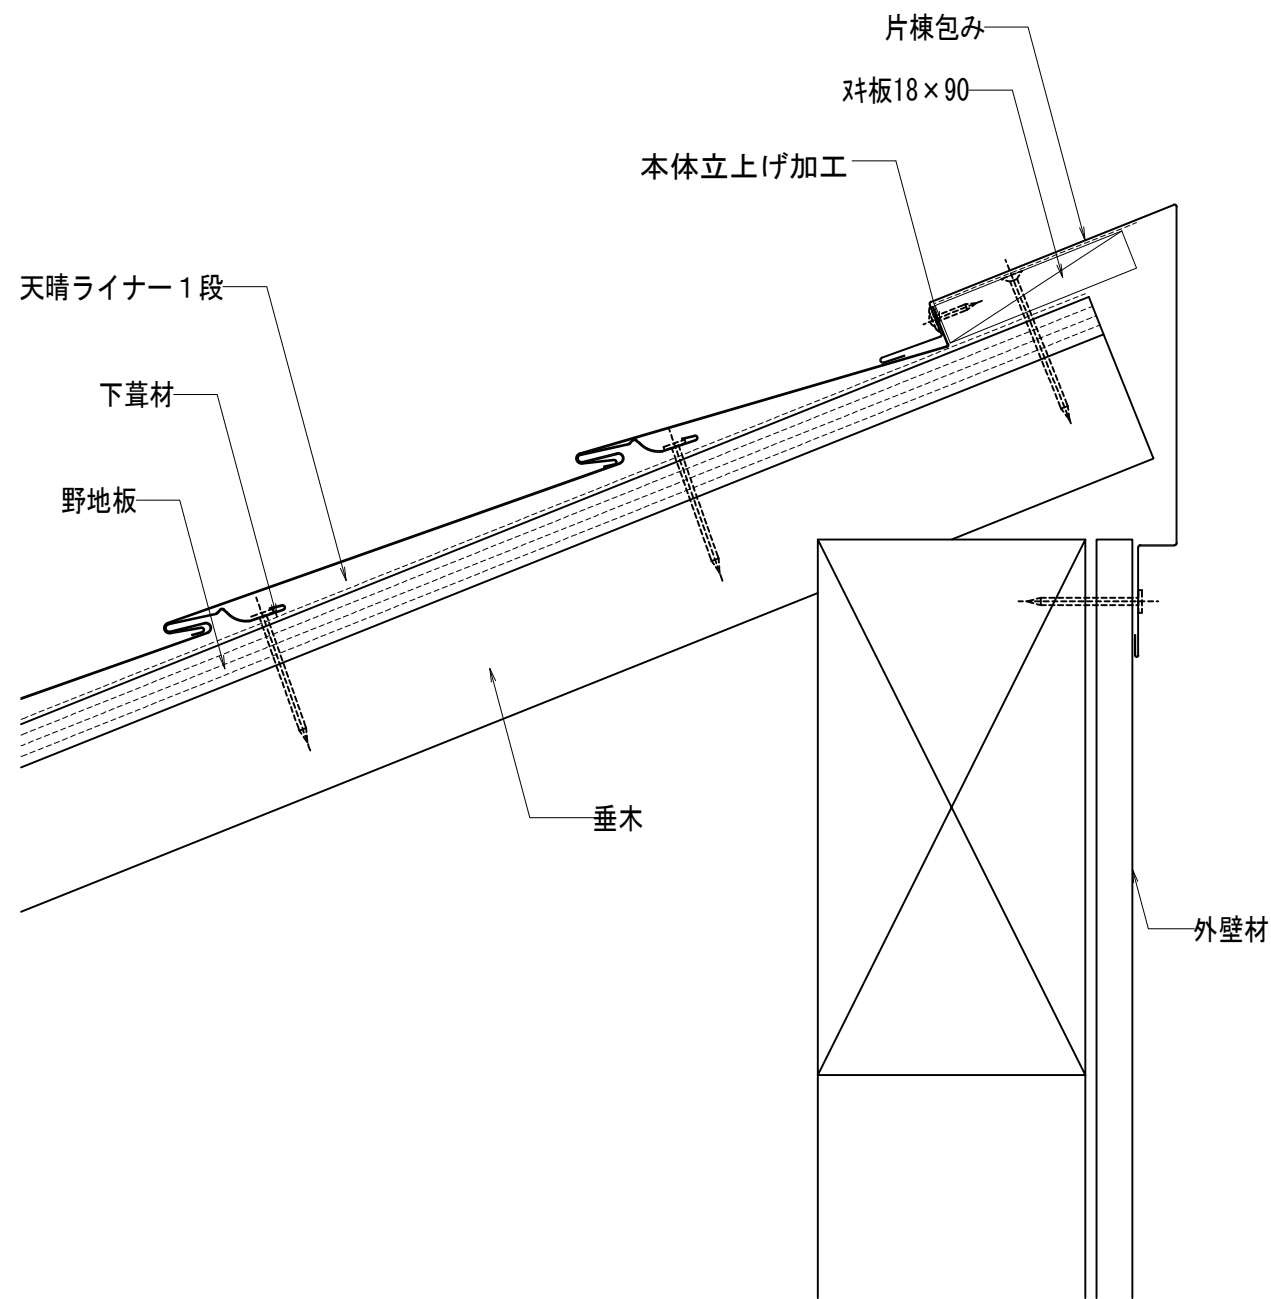

株式会社協和

製 図 担 当 設 計 承 認

縮尺


A-3 1/3

工事名称

No.

年月日

図面名
天晴ライナー 1 段 片棟納め

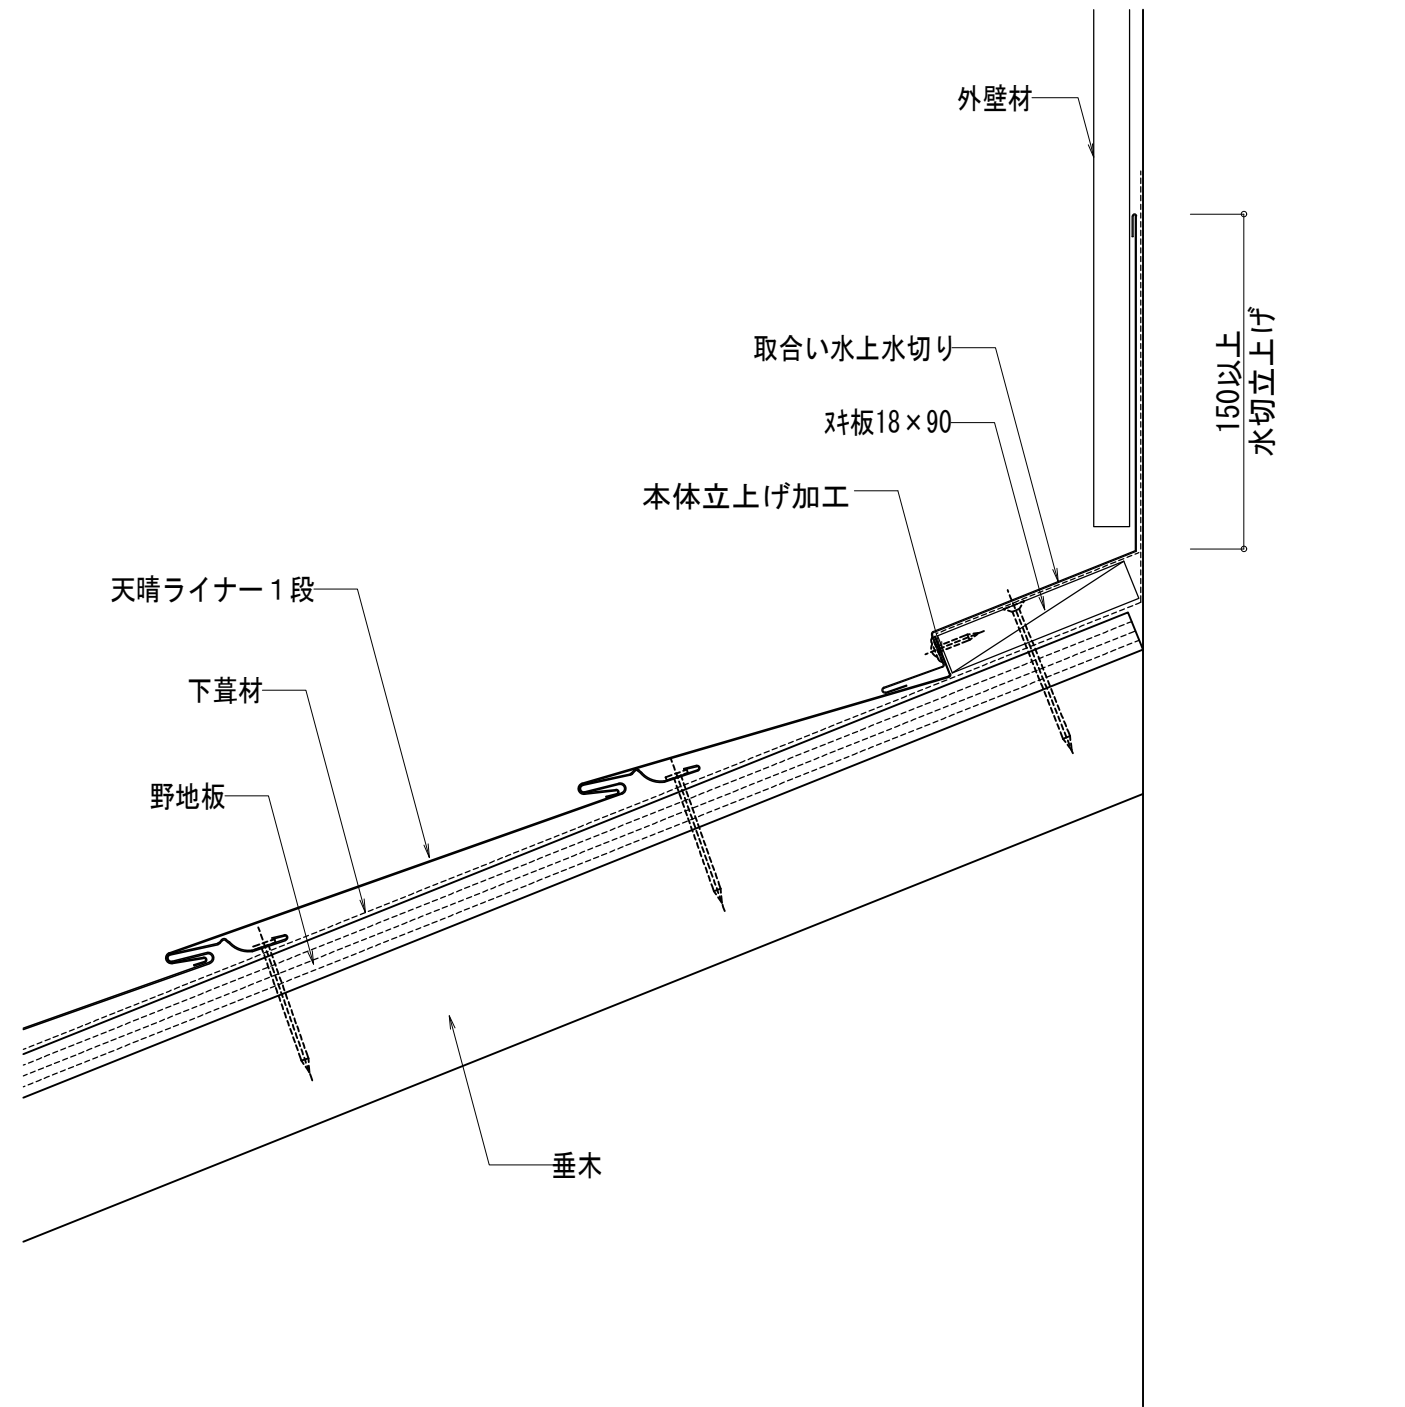

株式会社協和

製 図 担 当 設 計 承 認

縮尺


A-3 1/3

年月日

工事名称

図面名
天晴ライナー 1 段 取合い水上納め

No.

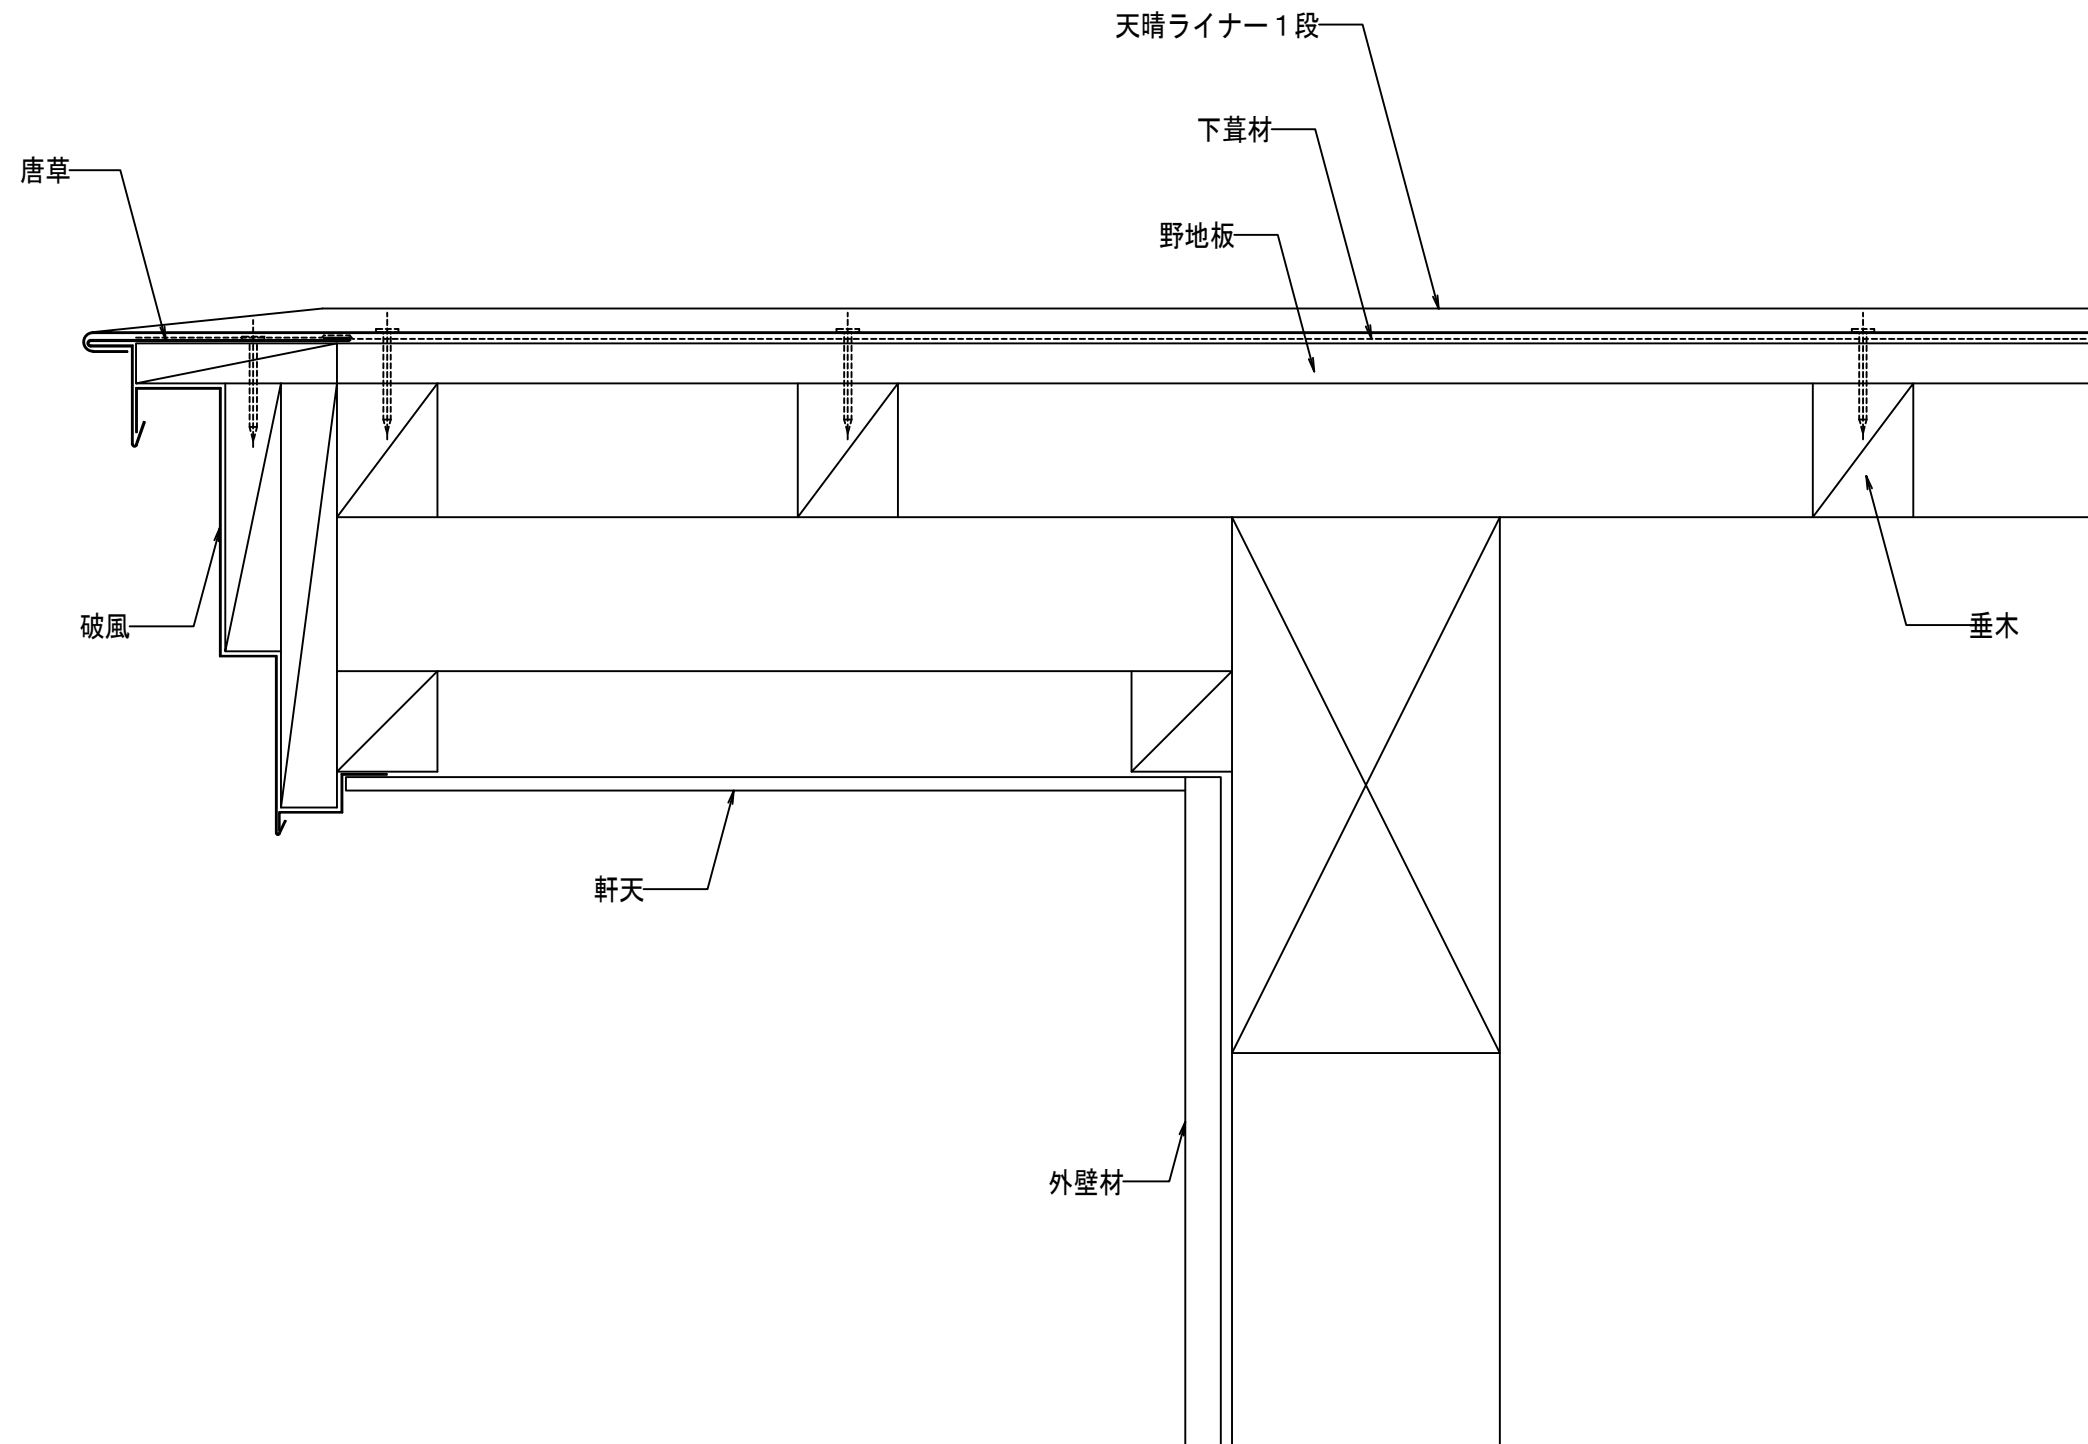

株式会社協和

製 図	担 当	設 計	承 認

縮尺

A-3 1/3


年月日

工事名称


図面名

天晴ライナー 1 段 ケラバ納め


No.

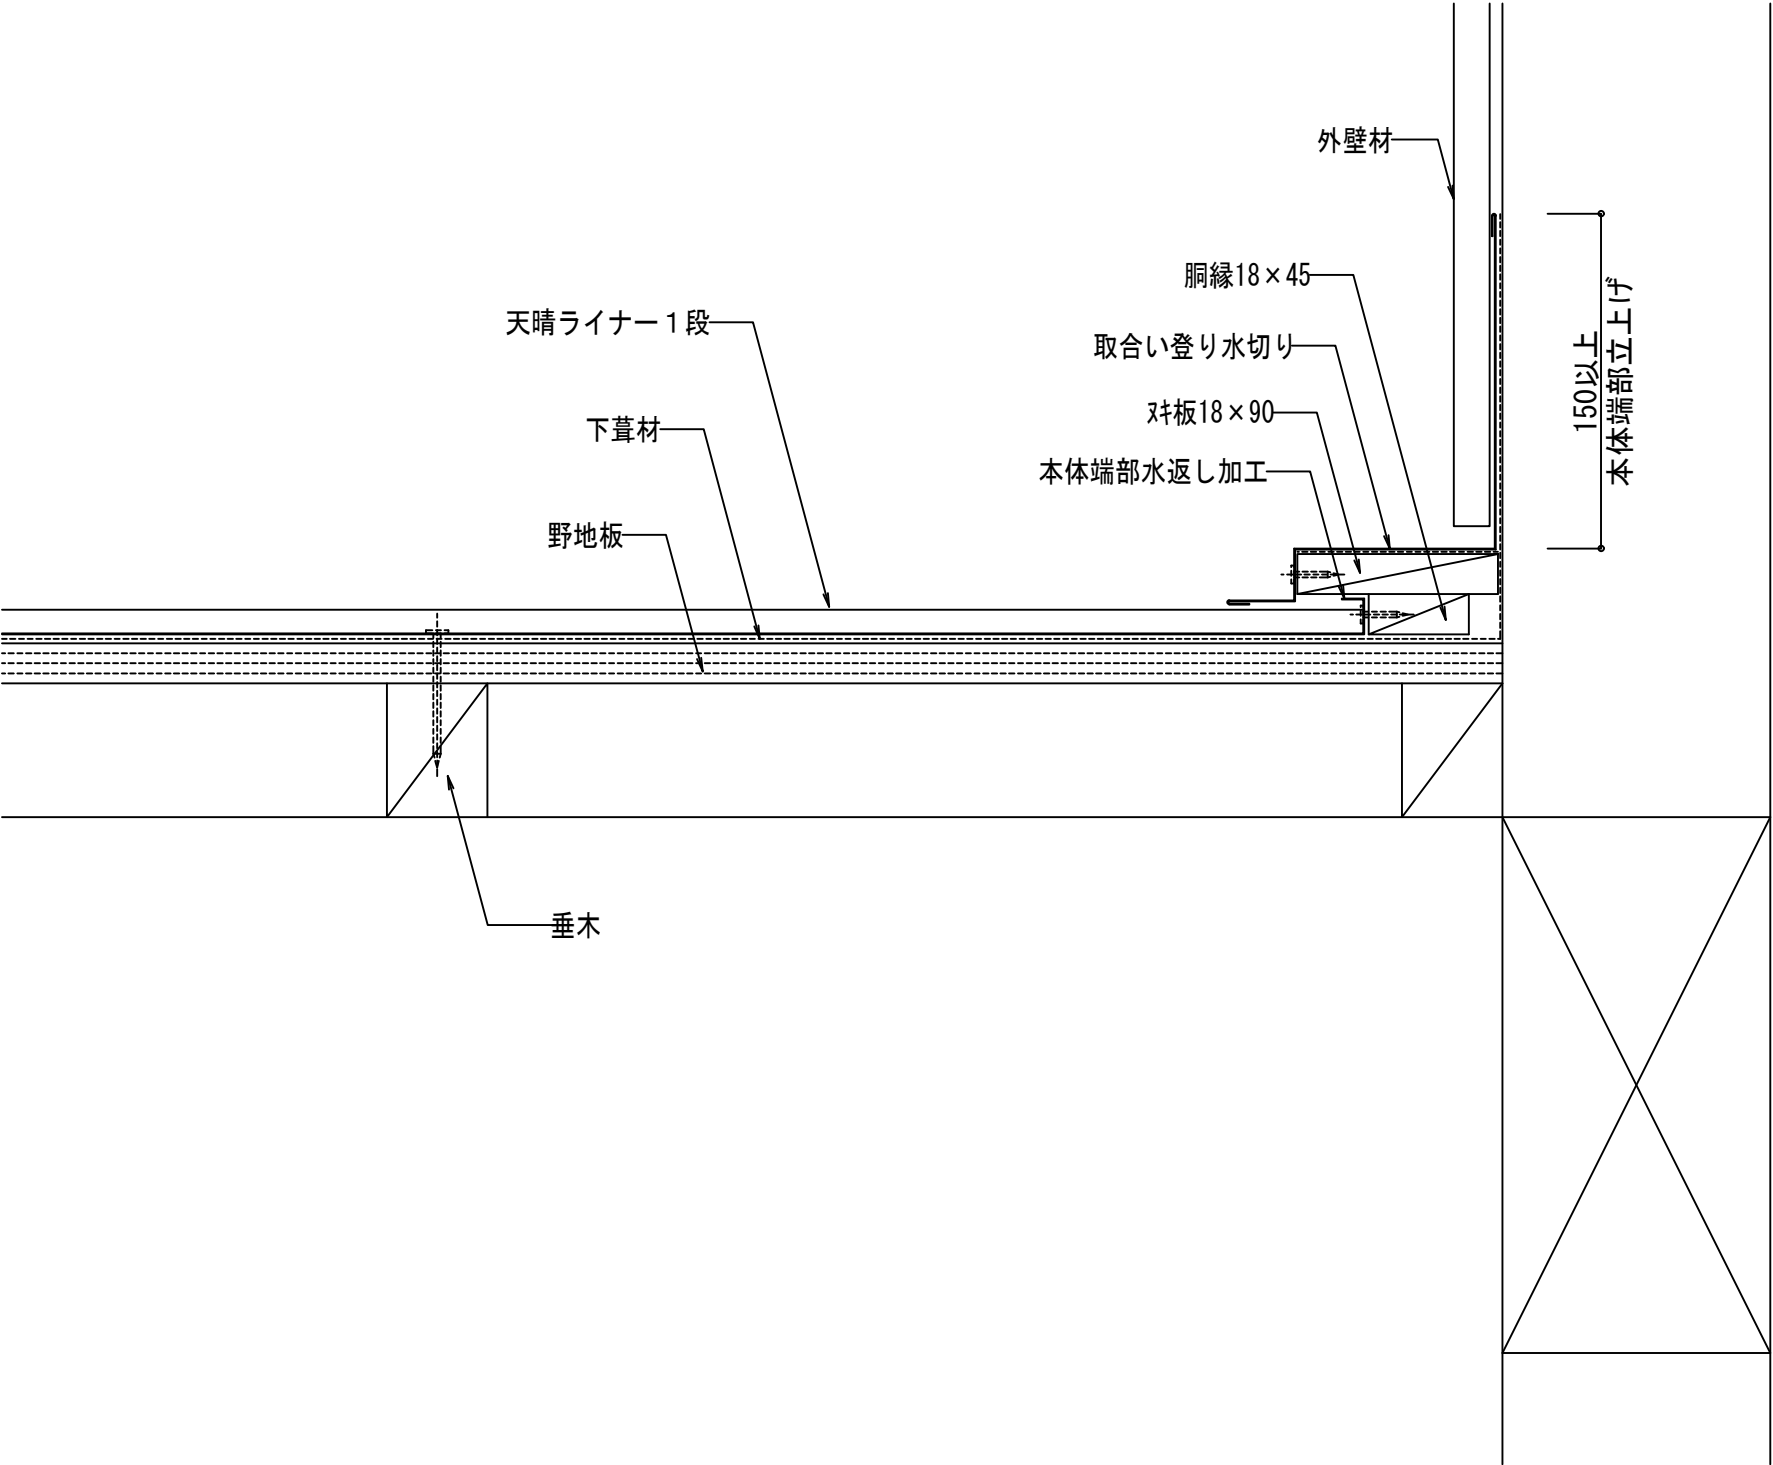

<div><div>Kyowa</div><div>GROUP</div></div> <div>株式会社協和</div>					製 図 担 当 設 計 承 認	縮尺	工事名称	No.
						A-3 1/3		
						年月日	図面名 天晴ライナー 1 段 取合い登り納め	

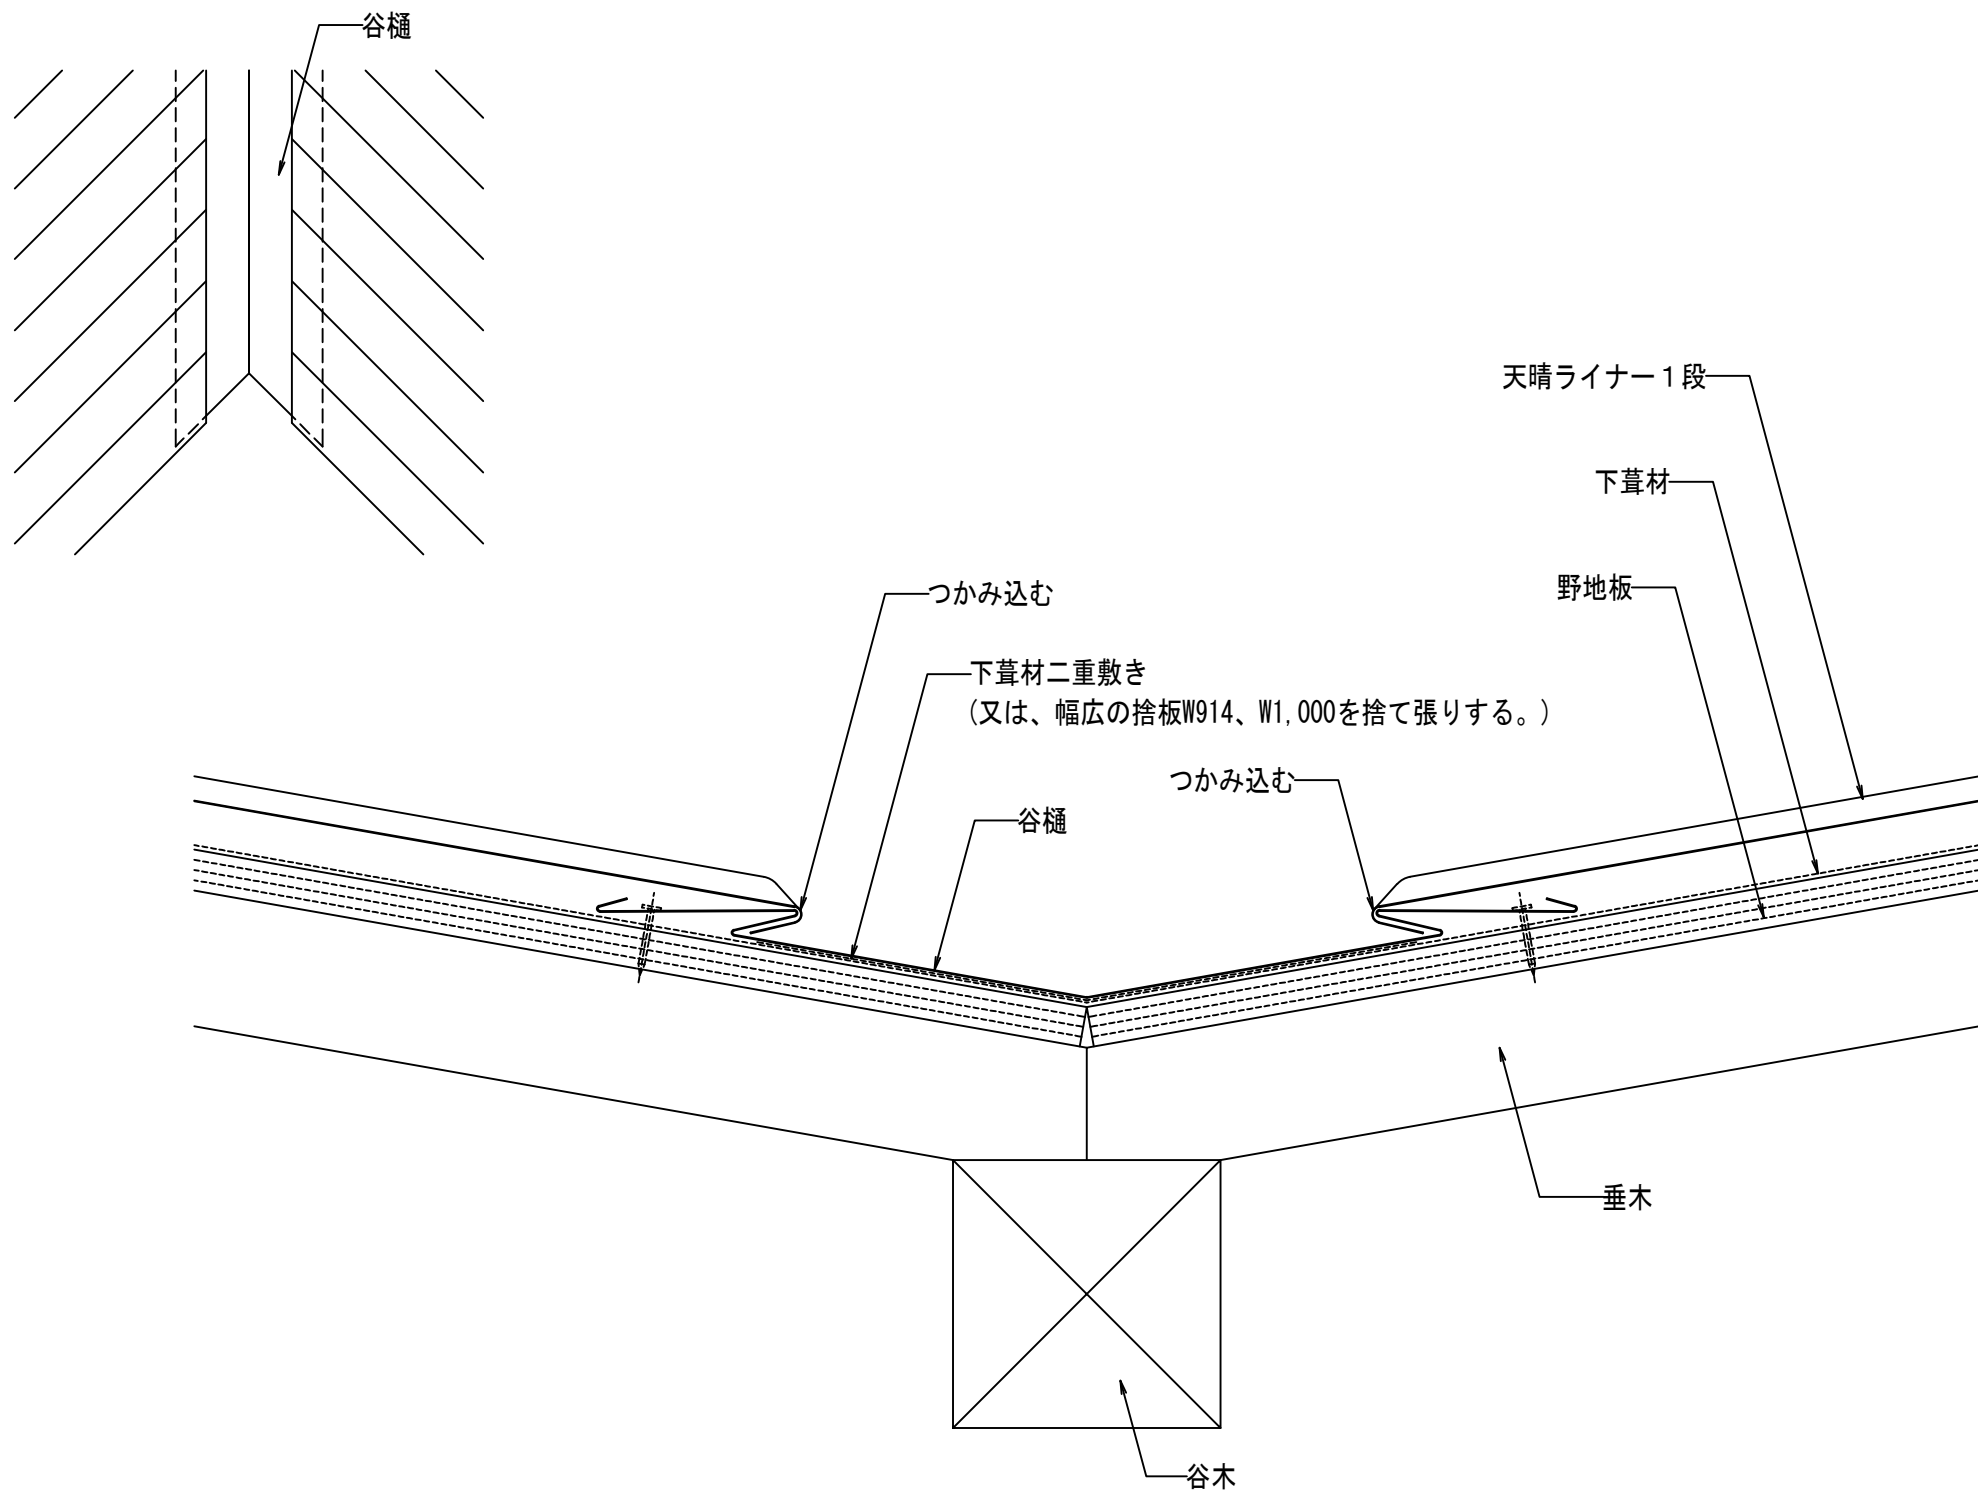

<div><div>Kyoma</div><div>GROUP</div></div> <div>株式会社協和</div>					製 図 担 当 設 計 承 認	縮 尺	工事名称	No.
						A-3 1/3		
						年月日	図面名 天晴ライナー 1 段 谷部納め	

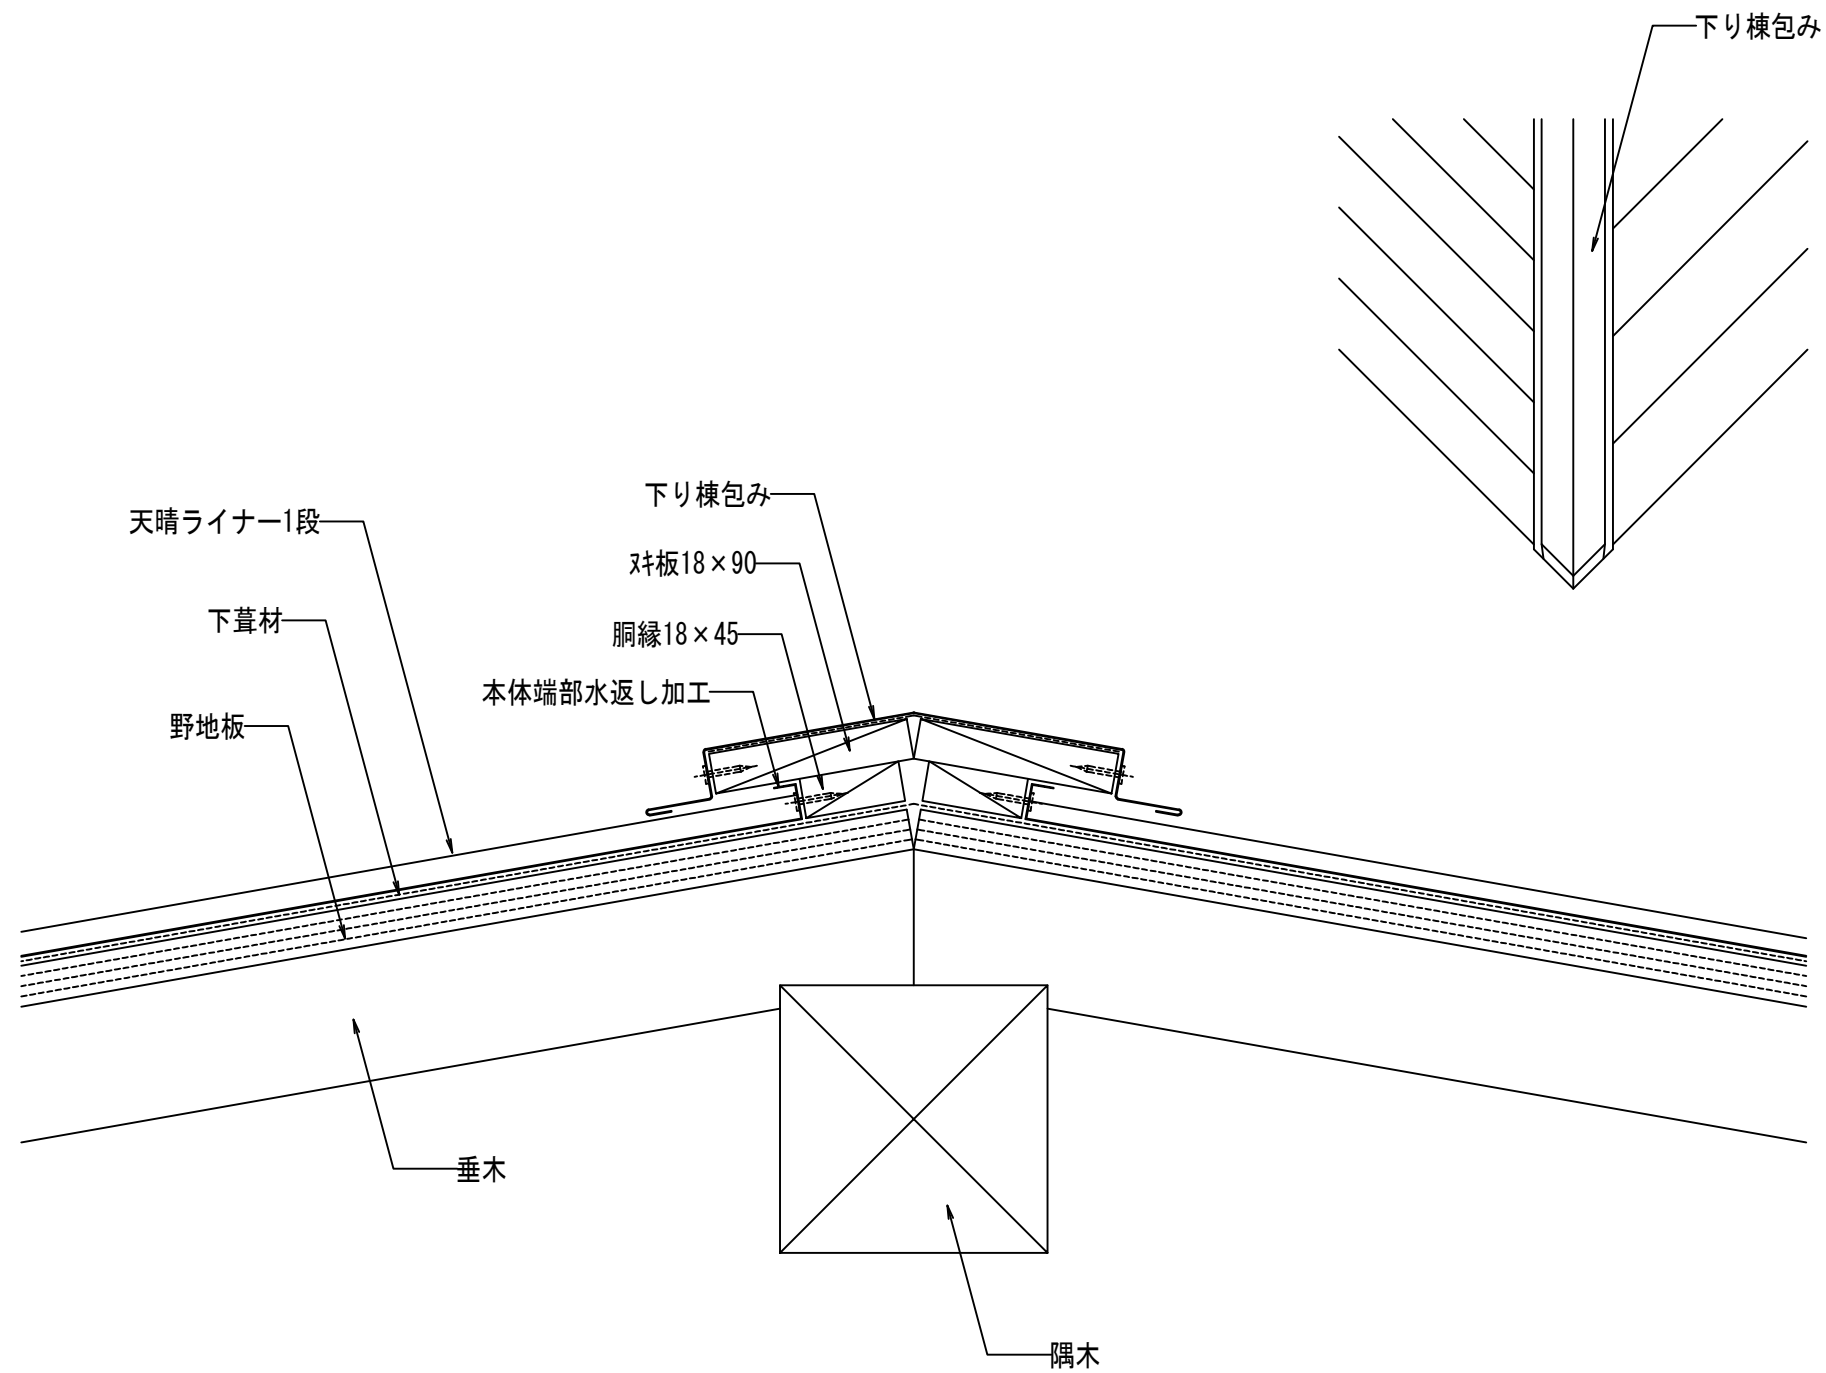

株式会社協和

製 図 担 当 設 計 承 認

縮尺

A-3 1/3

工事名称

No.

年月日

図面名

天晴ライナー1段 下り棟納め