

株式会社協和

製 図 担 当 設 計 承 認

縮尺

1/1


工事名称

No.

年月日

図面名

天晴ライナー2段 断面図

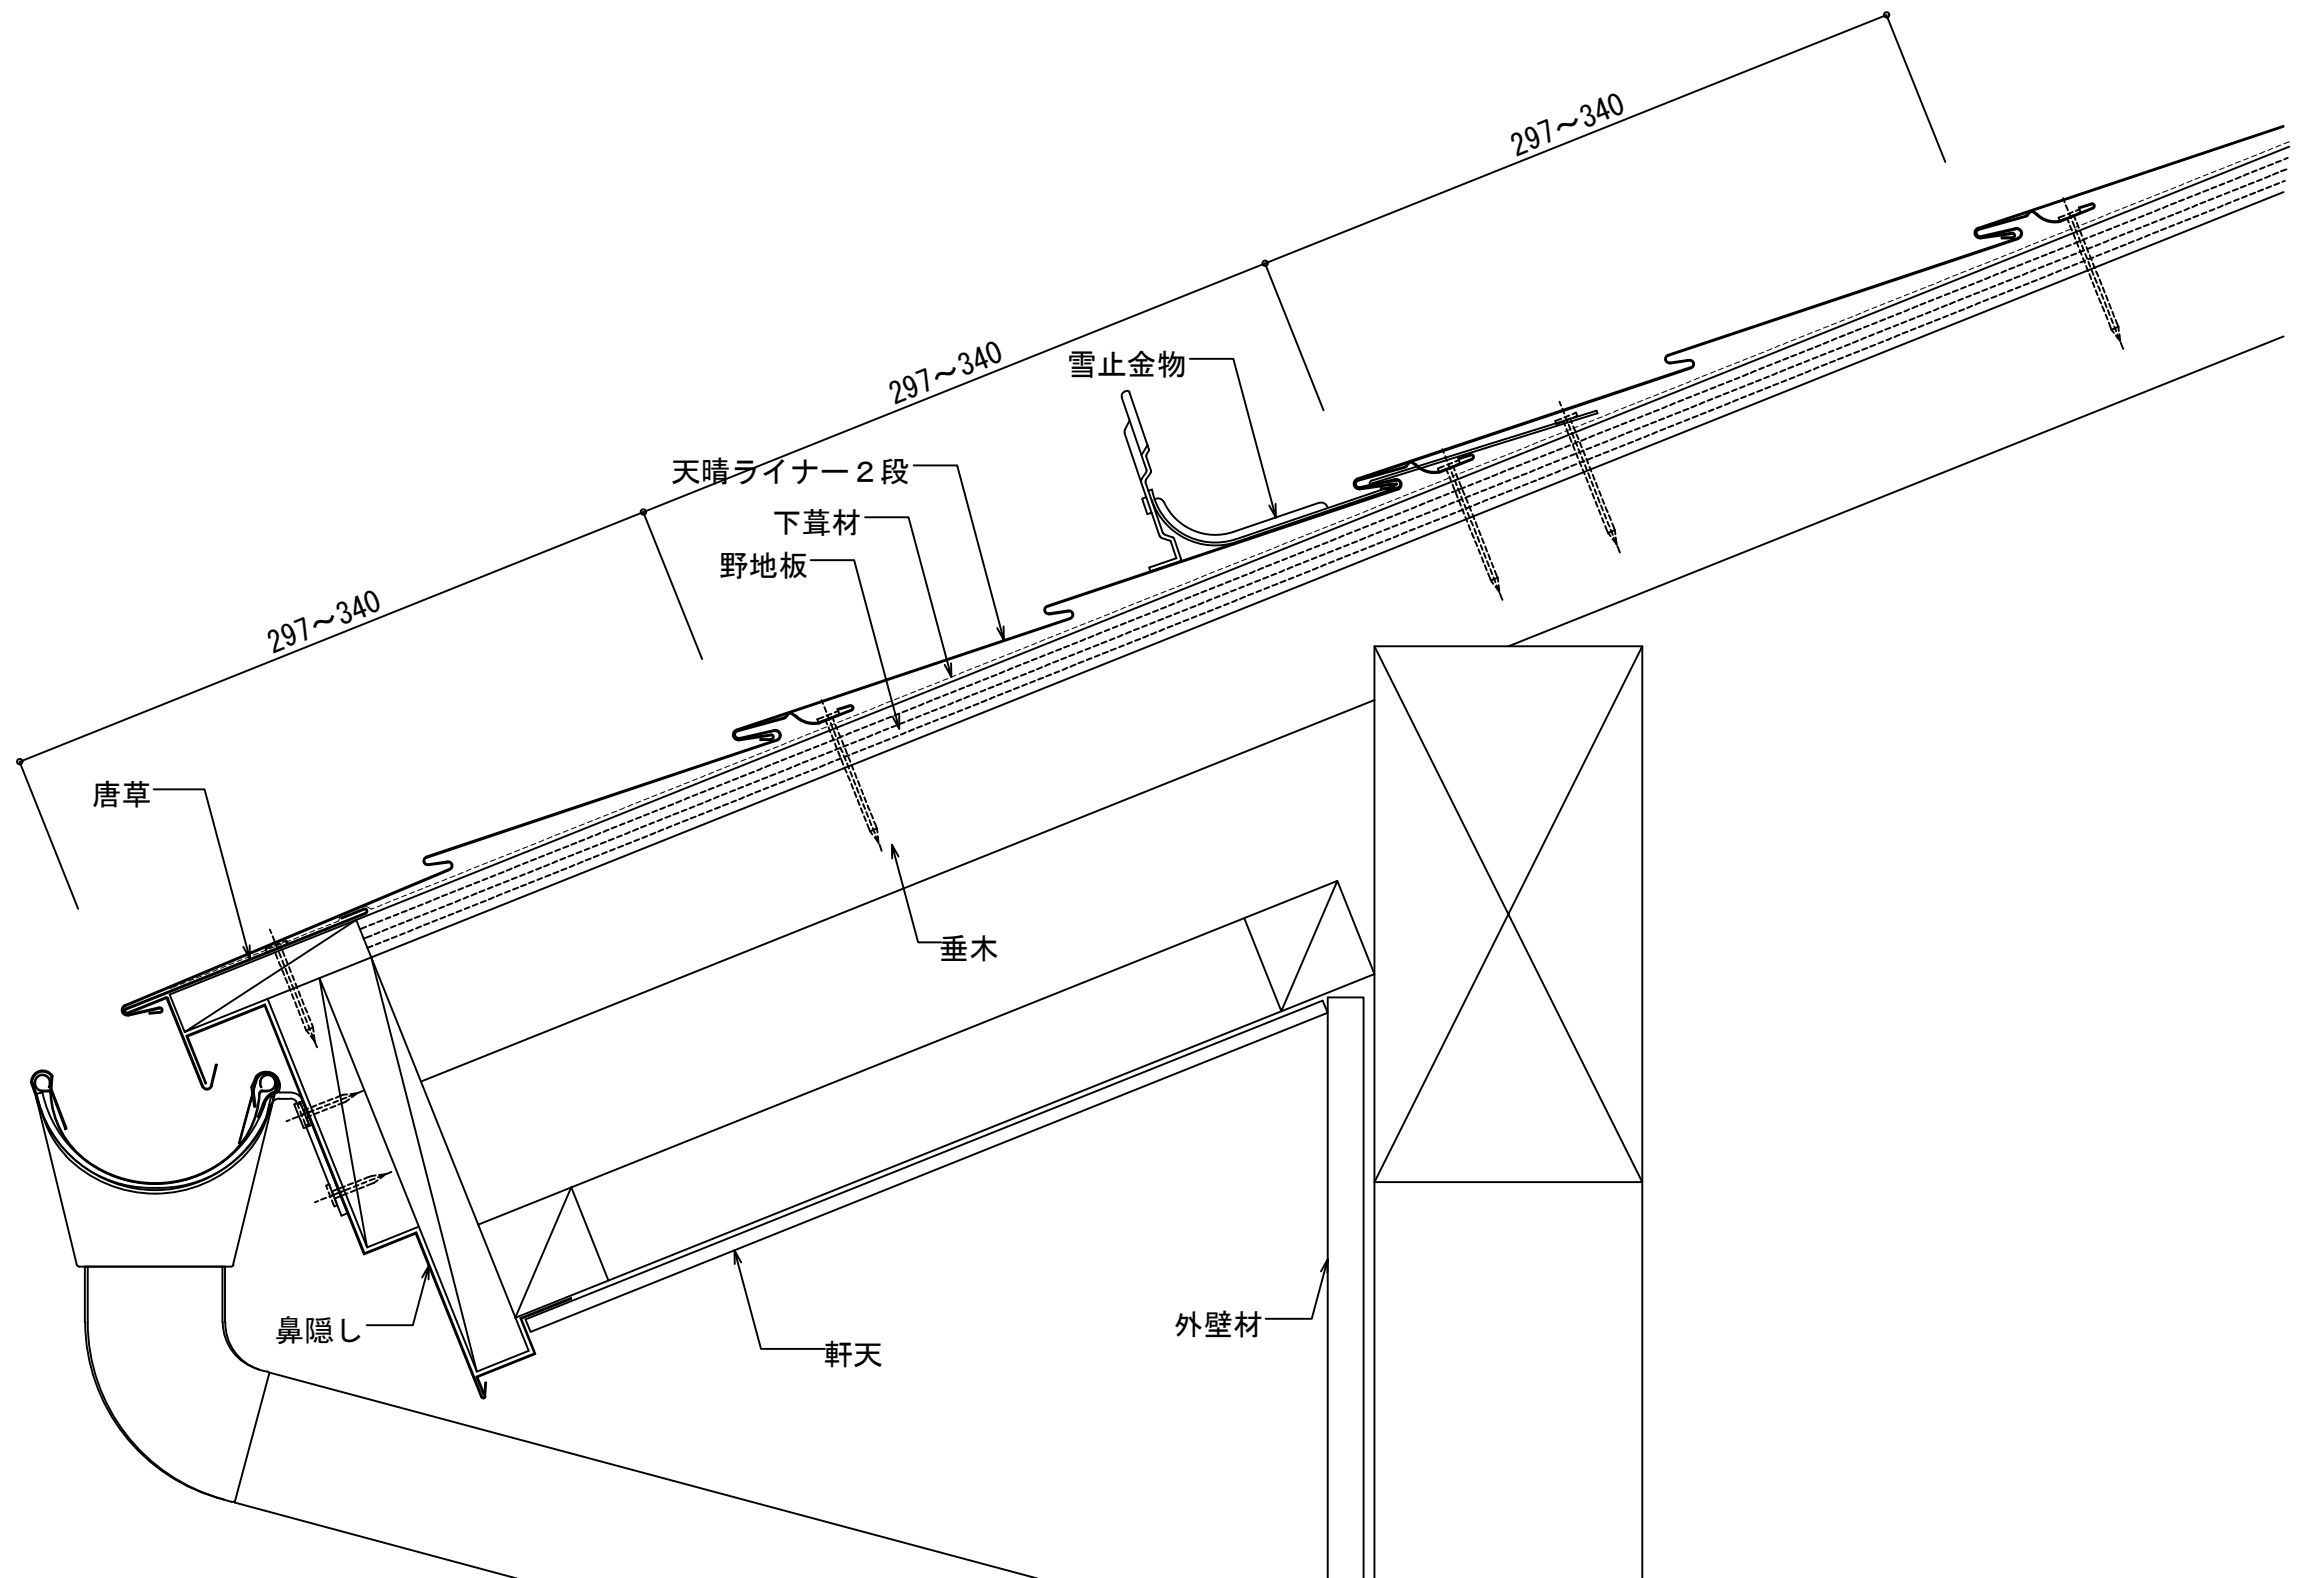

株式会社協和

製 図 担 当 設 計 承 認

縮尺

A-3 1/3


年月日

工事名称

図面名  
天晴ライナー 2 段 軒先納め

No.

APLINER2-001

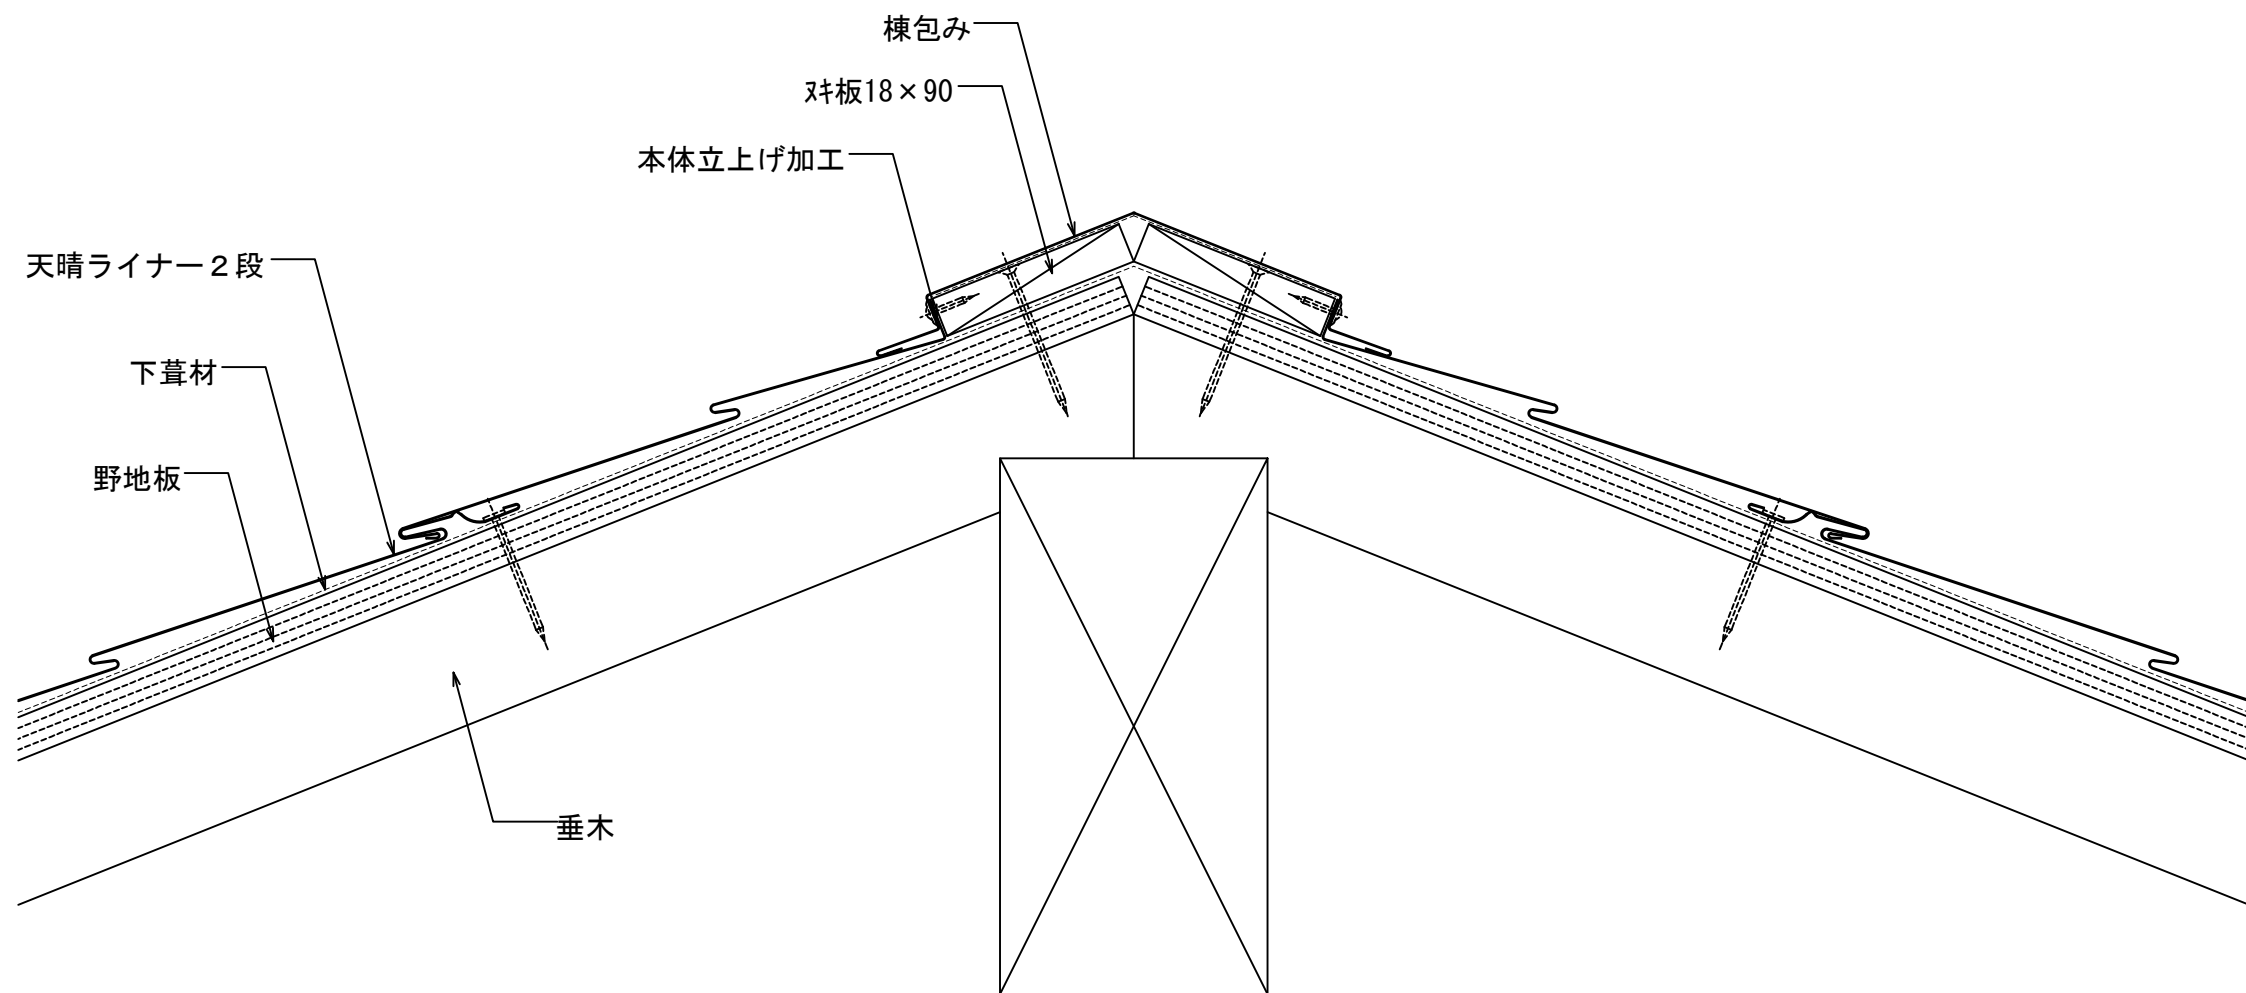

株式会社協和

製 図 担 当 設 計 承 認

縮尺


A-3 1/3

工事名称


No.

年月日


図面名  
天晴ライナー2段 棟納め

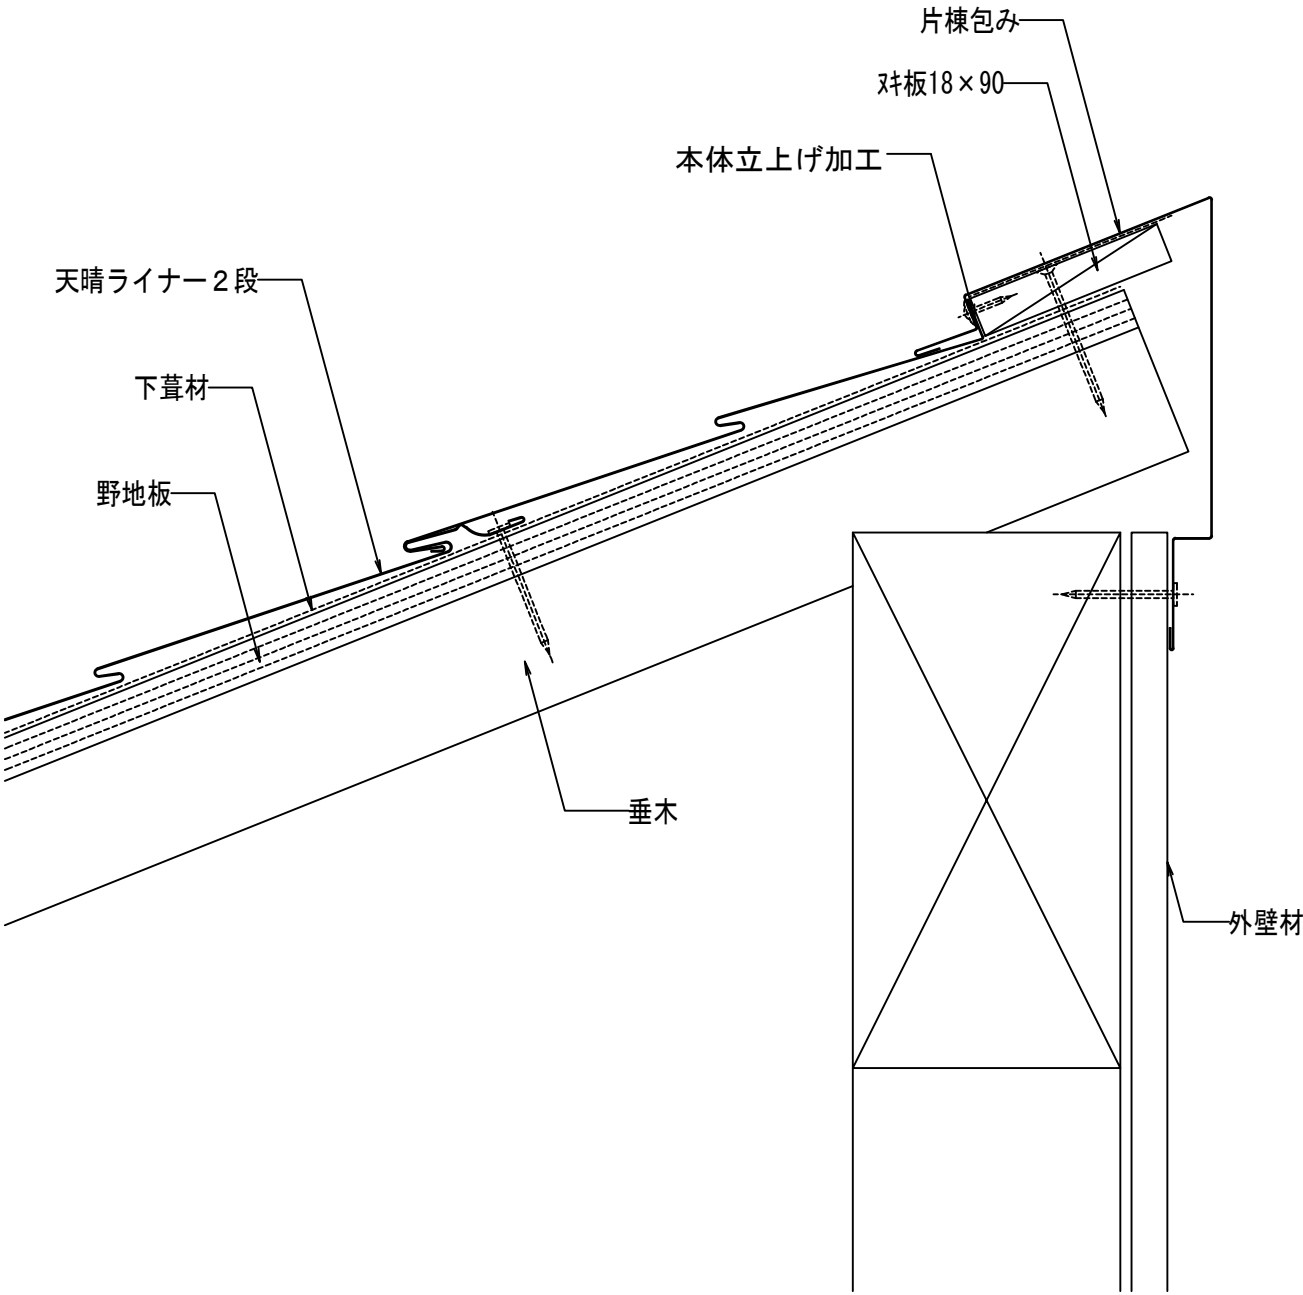


<div><div>Kyoma</div><div>GROUP</div></div> <div>株式会社協和</div>					製 図 担 当 設 計 承 認	縮 尺	工 事 名 称	No.
						A-3 1/3		
						年 月 日	図 面 名 天晴ライナー 2 段 片棟納め	

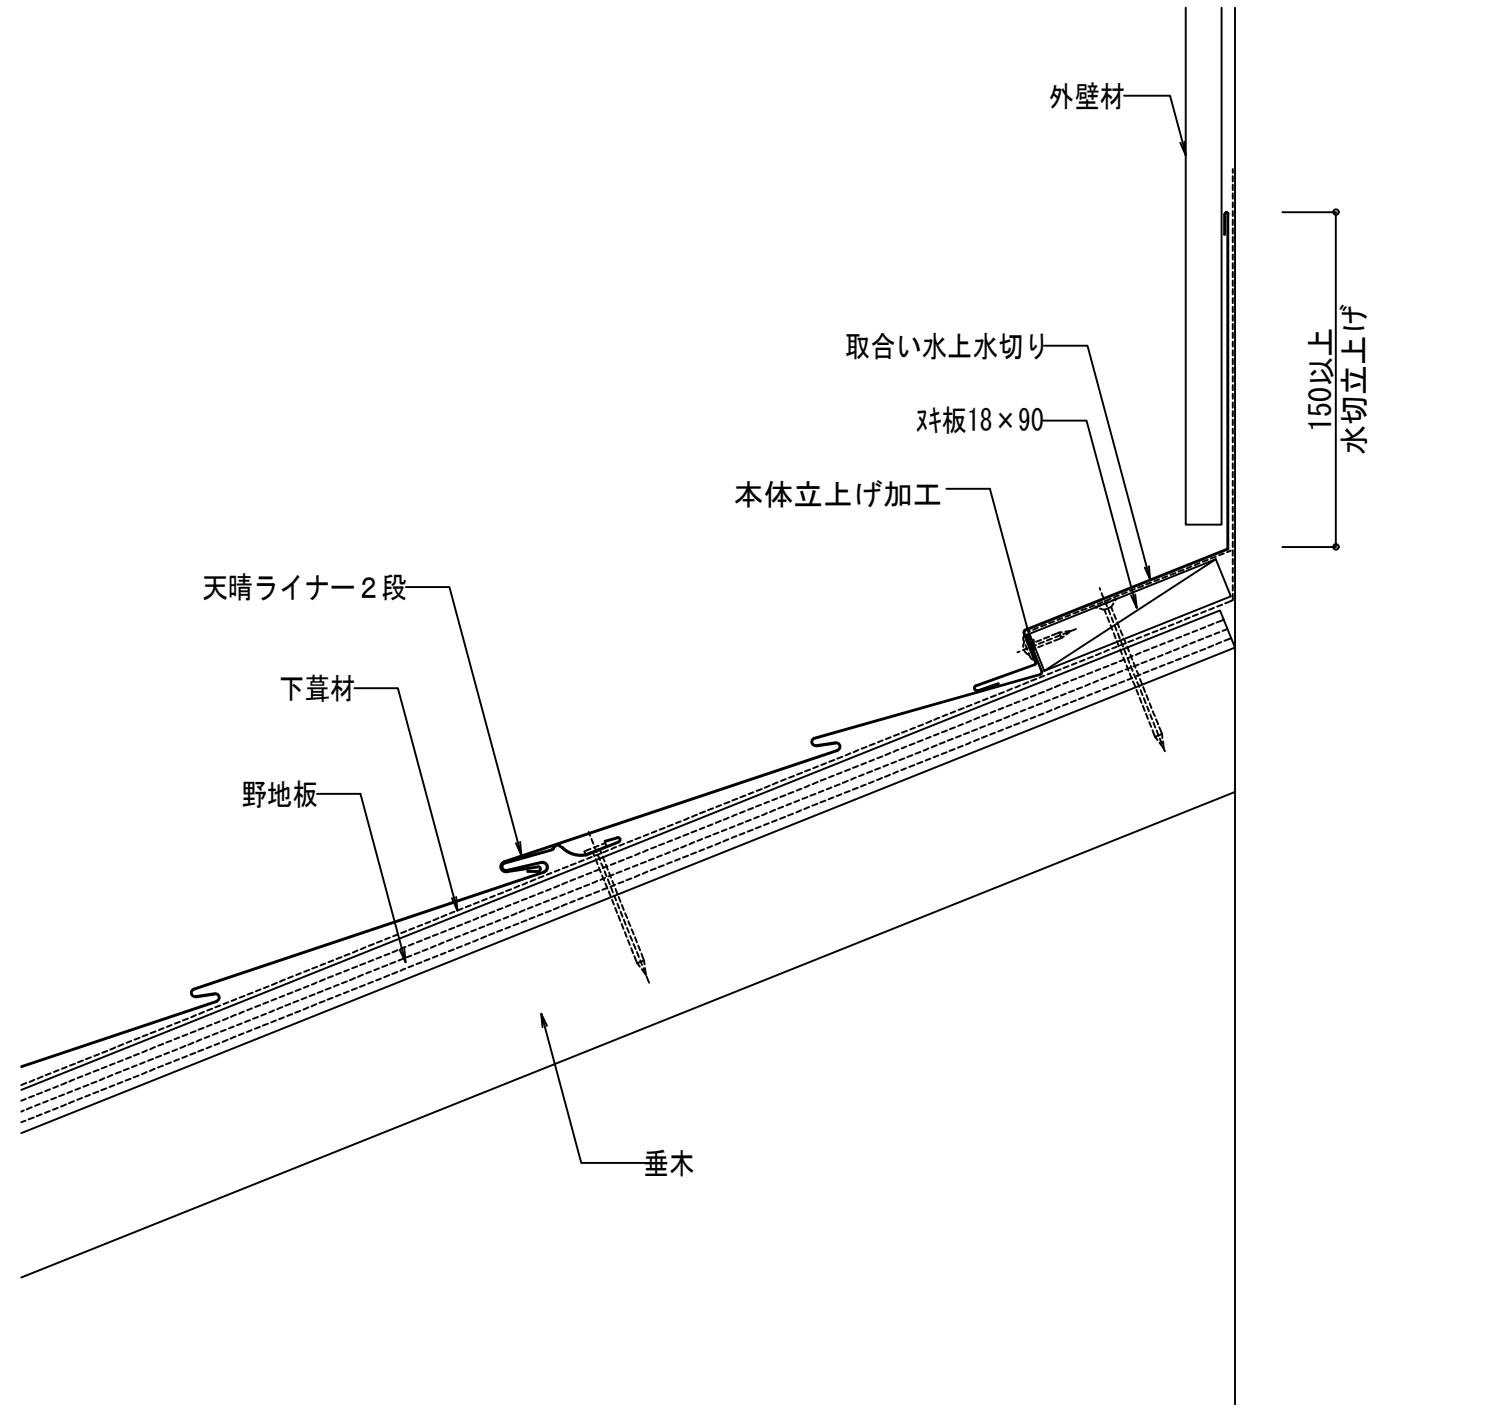


<div><div>Kyowa</div><div>GROUP</div></div> <div>株式会社協和</div>		製	図	担	当	設	計	承	認	縮尺	工事名称	No.
										A-3 1/3		
										年月日	図面名 天晴ライナー 2 段 取合い水上納め	

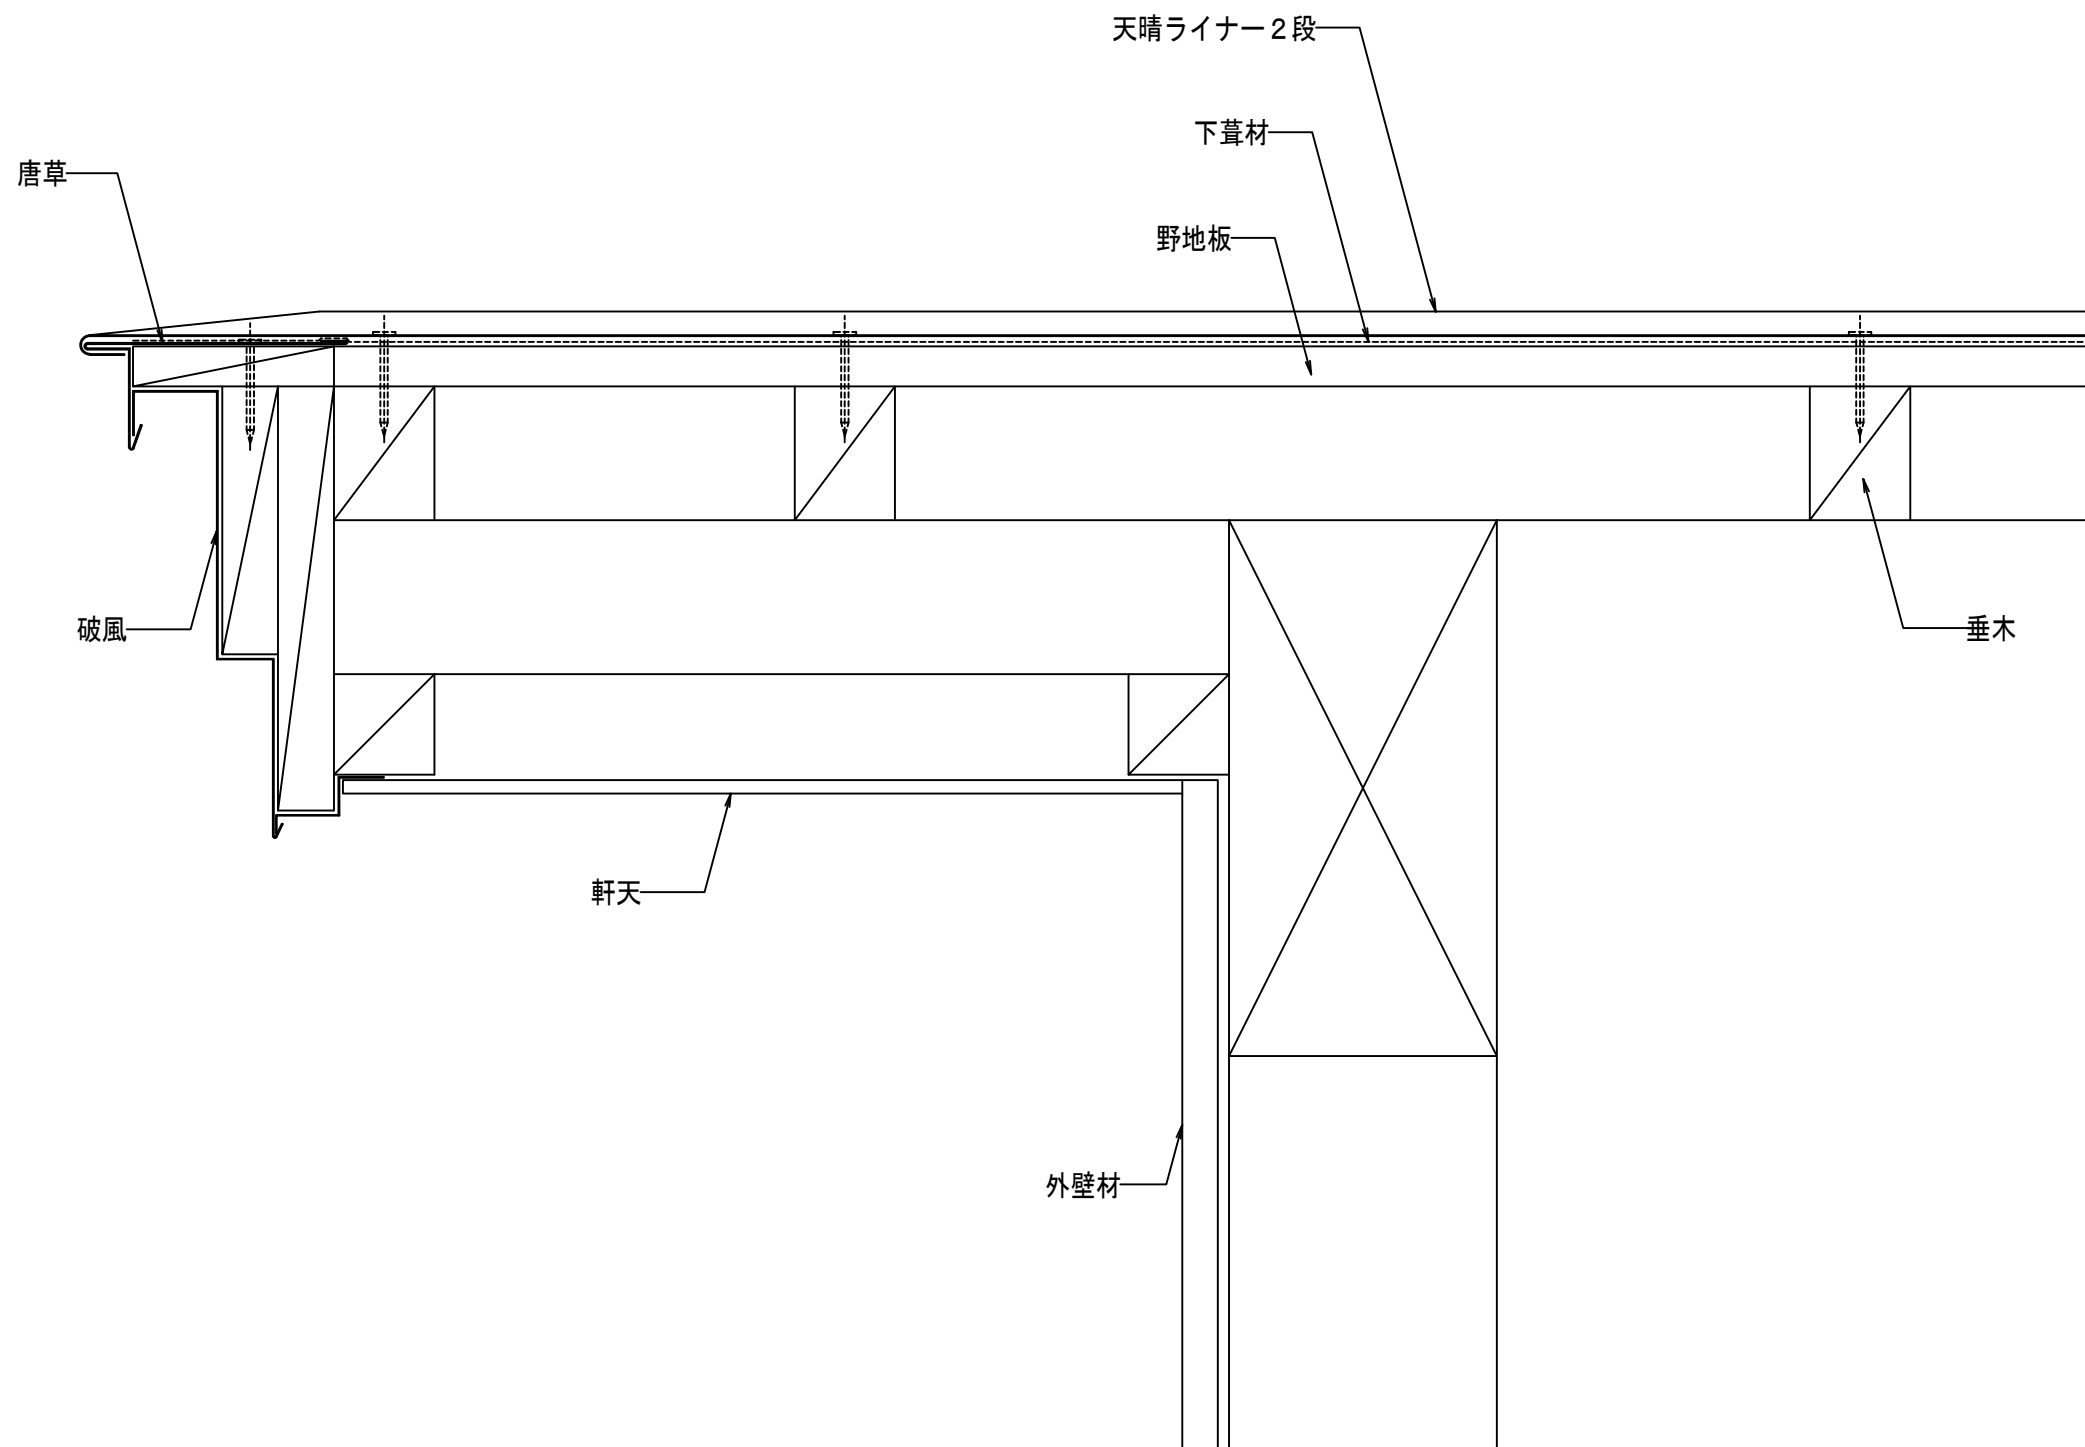

<div><div>Kyowa</div><div>GROUP</div></div> 株式会社協和		製 国	担 当	設 計	承 認	縮尺	工事名称	No.
						A-3 1/3		
						年月日	図面名 天晴ライナー 2 段 ケラバ納め	

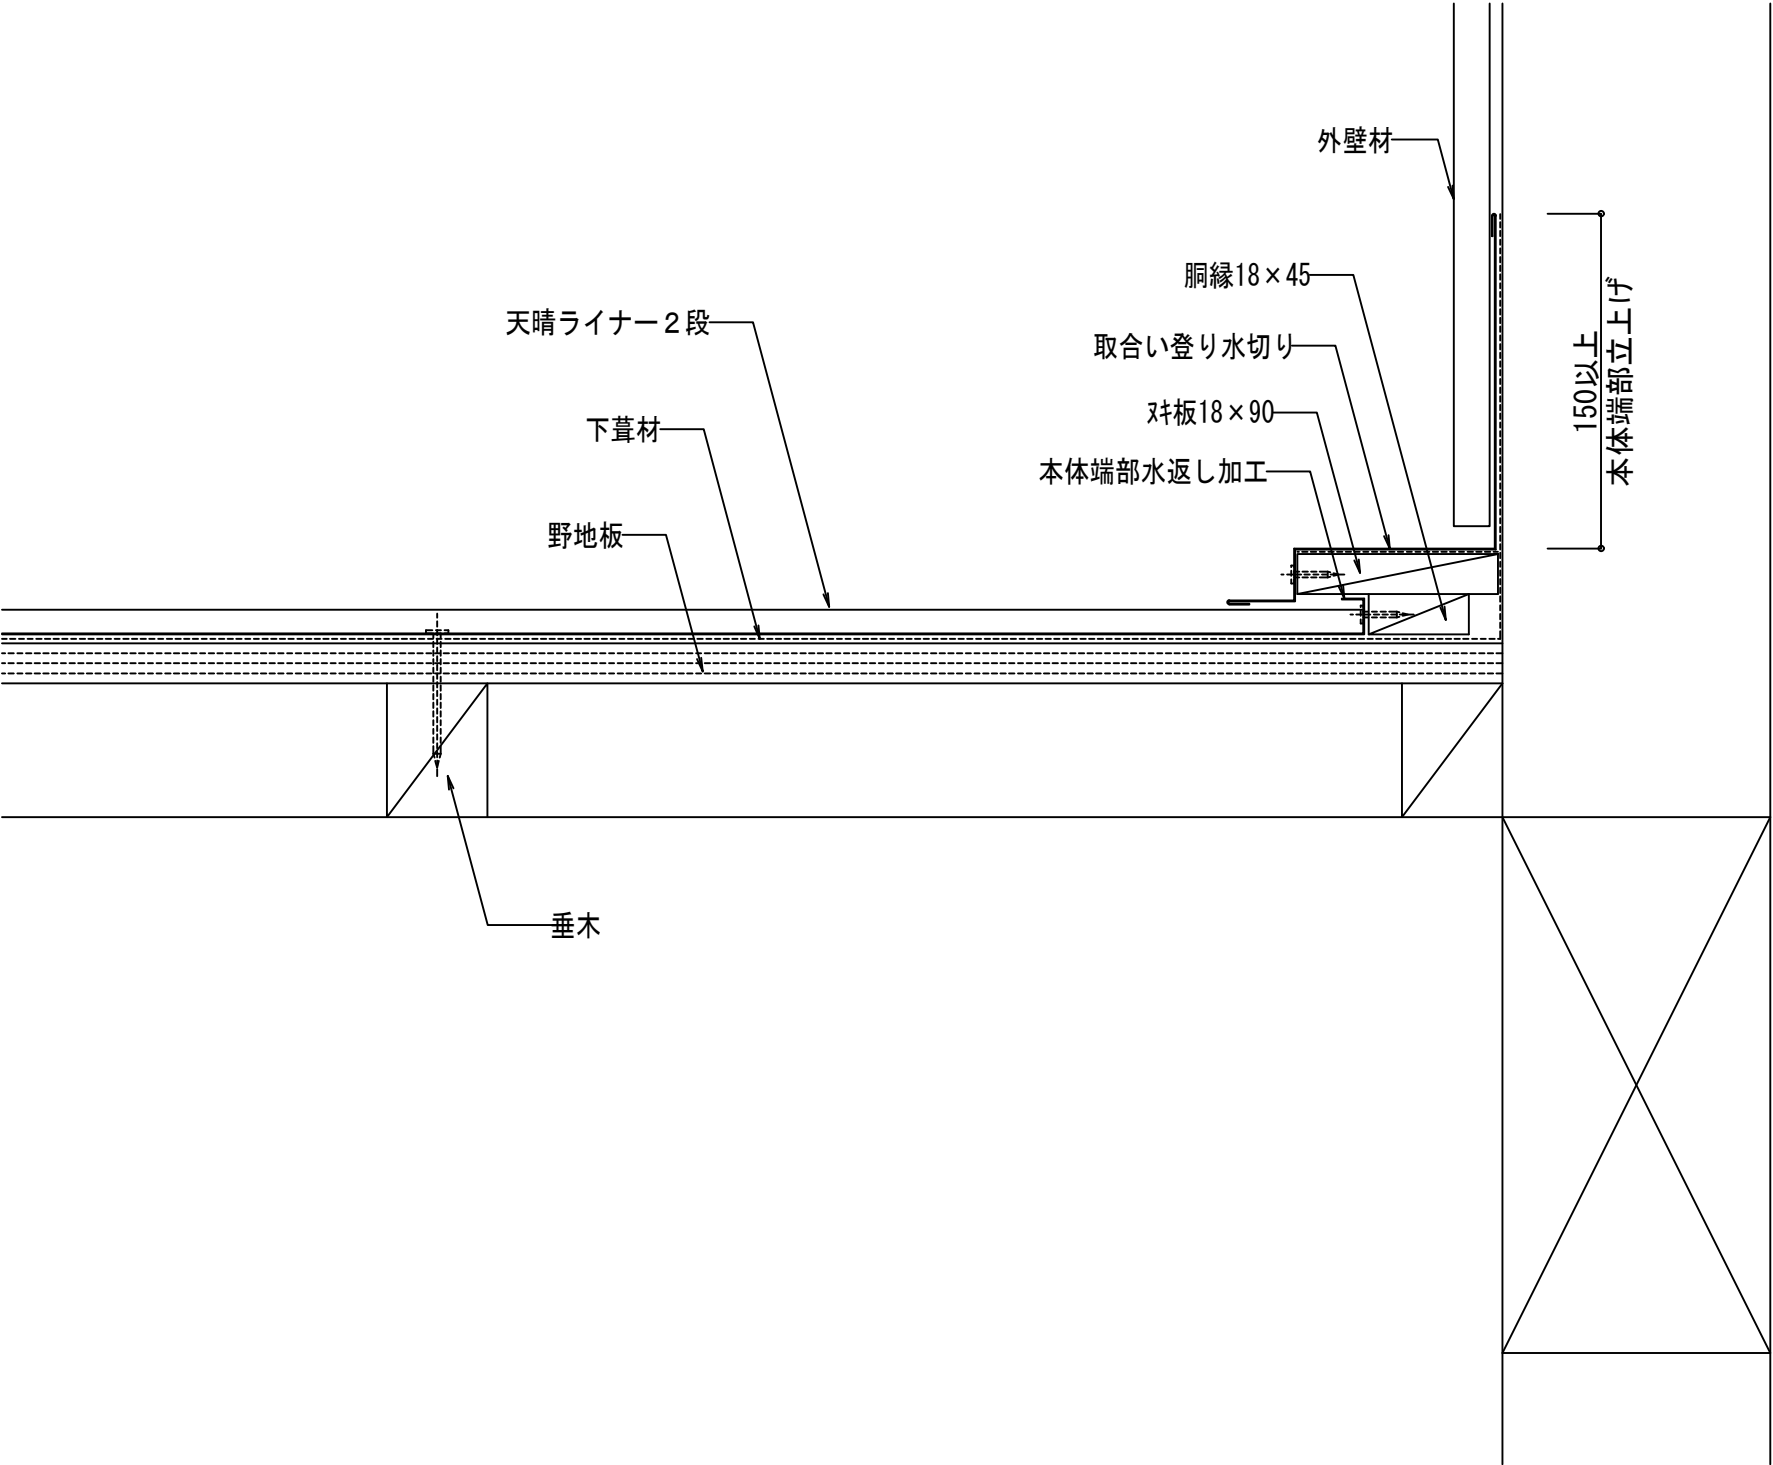

<div><div>Kyowa</div><div>GROUP</div></div> <div>株式会社協和</div>					製 図 担 当 設 計 承 認	縮尺	工事名称	No.
						A-3 1/3		
						年月日	図面名 天晴ライナー 2 段 取合い登り納め	

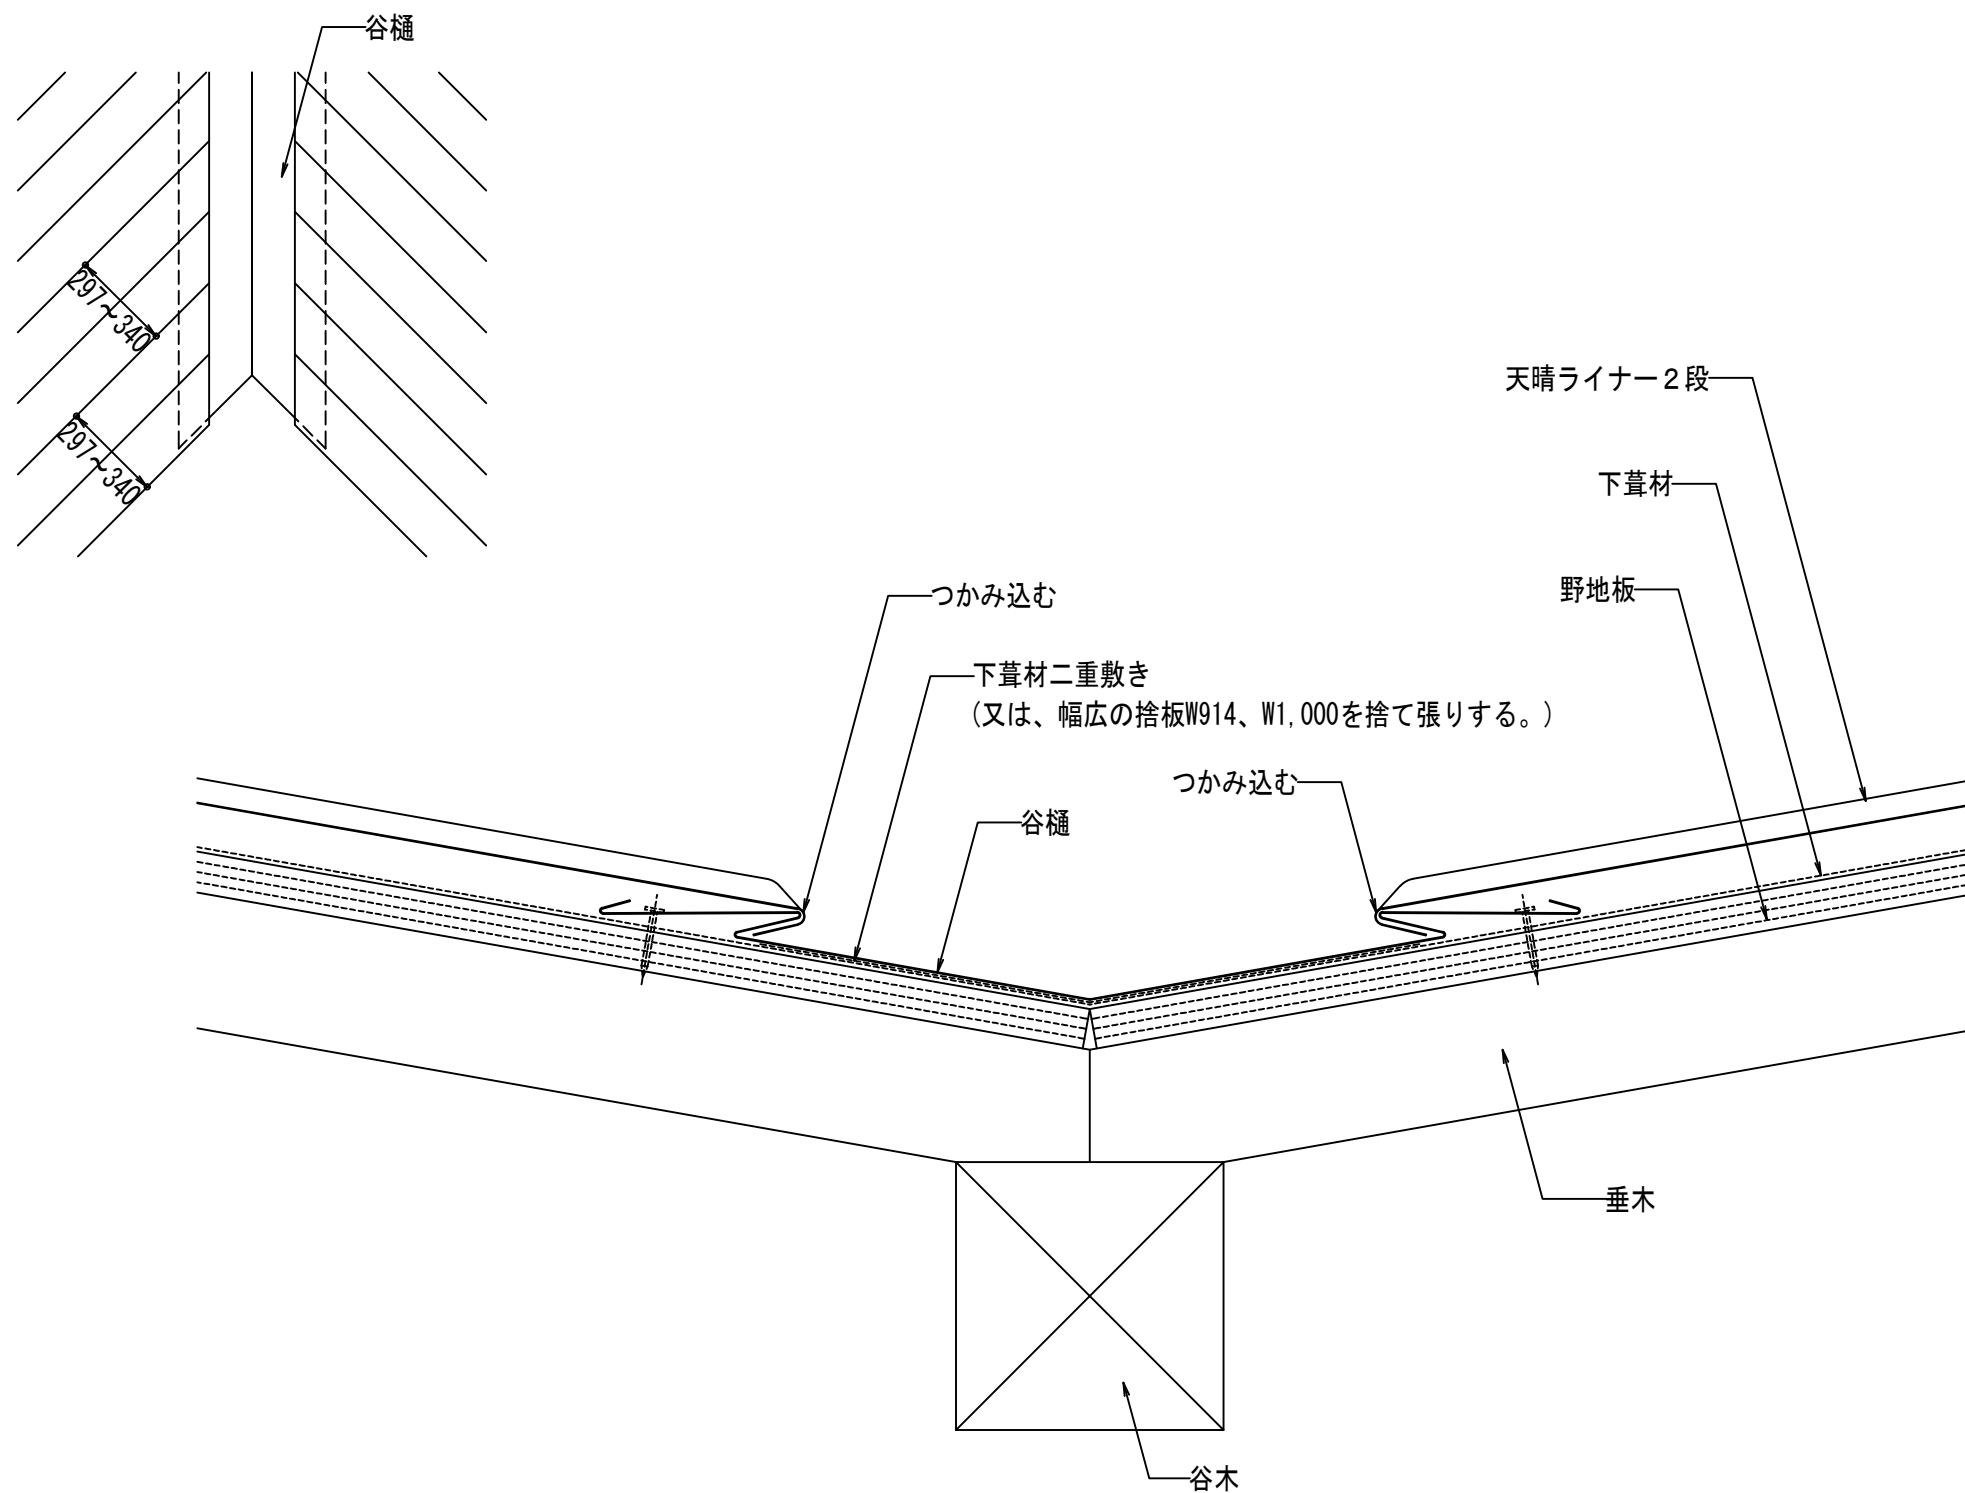

株式会社協和

製 図 担 当 設 計 承 認

縮尺

A-3 1/3


年月日

工事名称

図面名  
天晴ライナー２段 谷部納め

No.



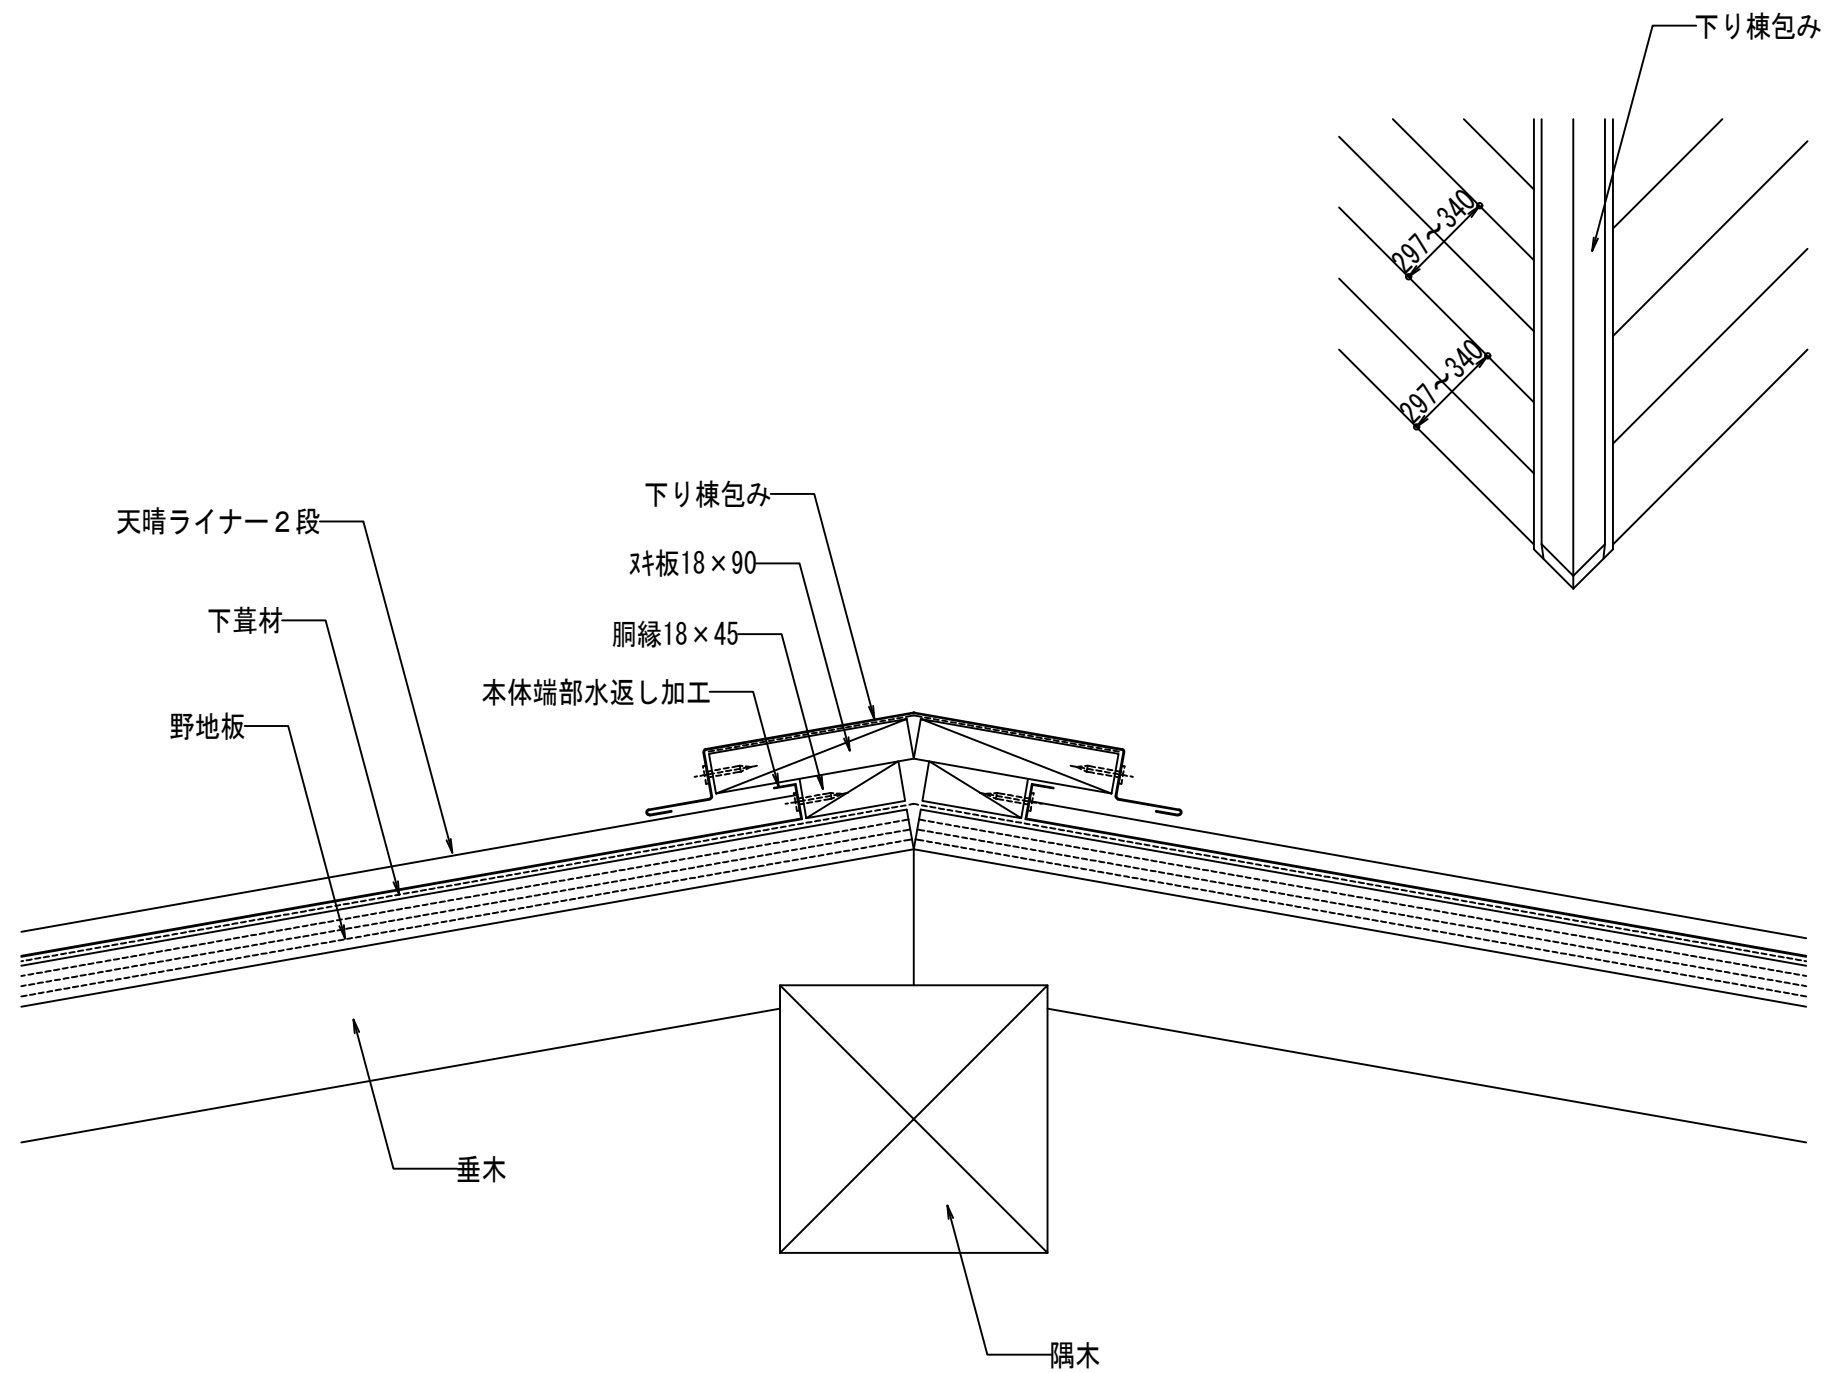

株式会社協和

製 図 担 当 設 計 承 認

縮尺

A-3 1/3

工事名称

No.

年月日

図面名  
天晴ライナー 2 段 下り棟納め